



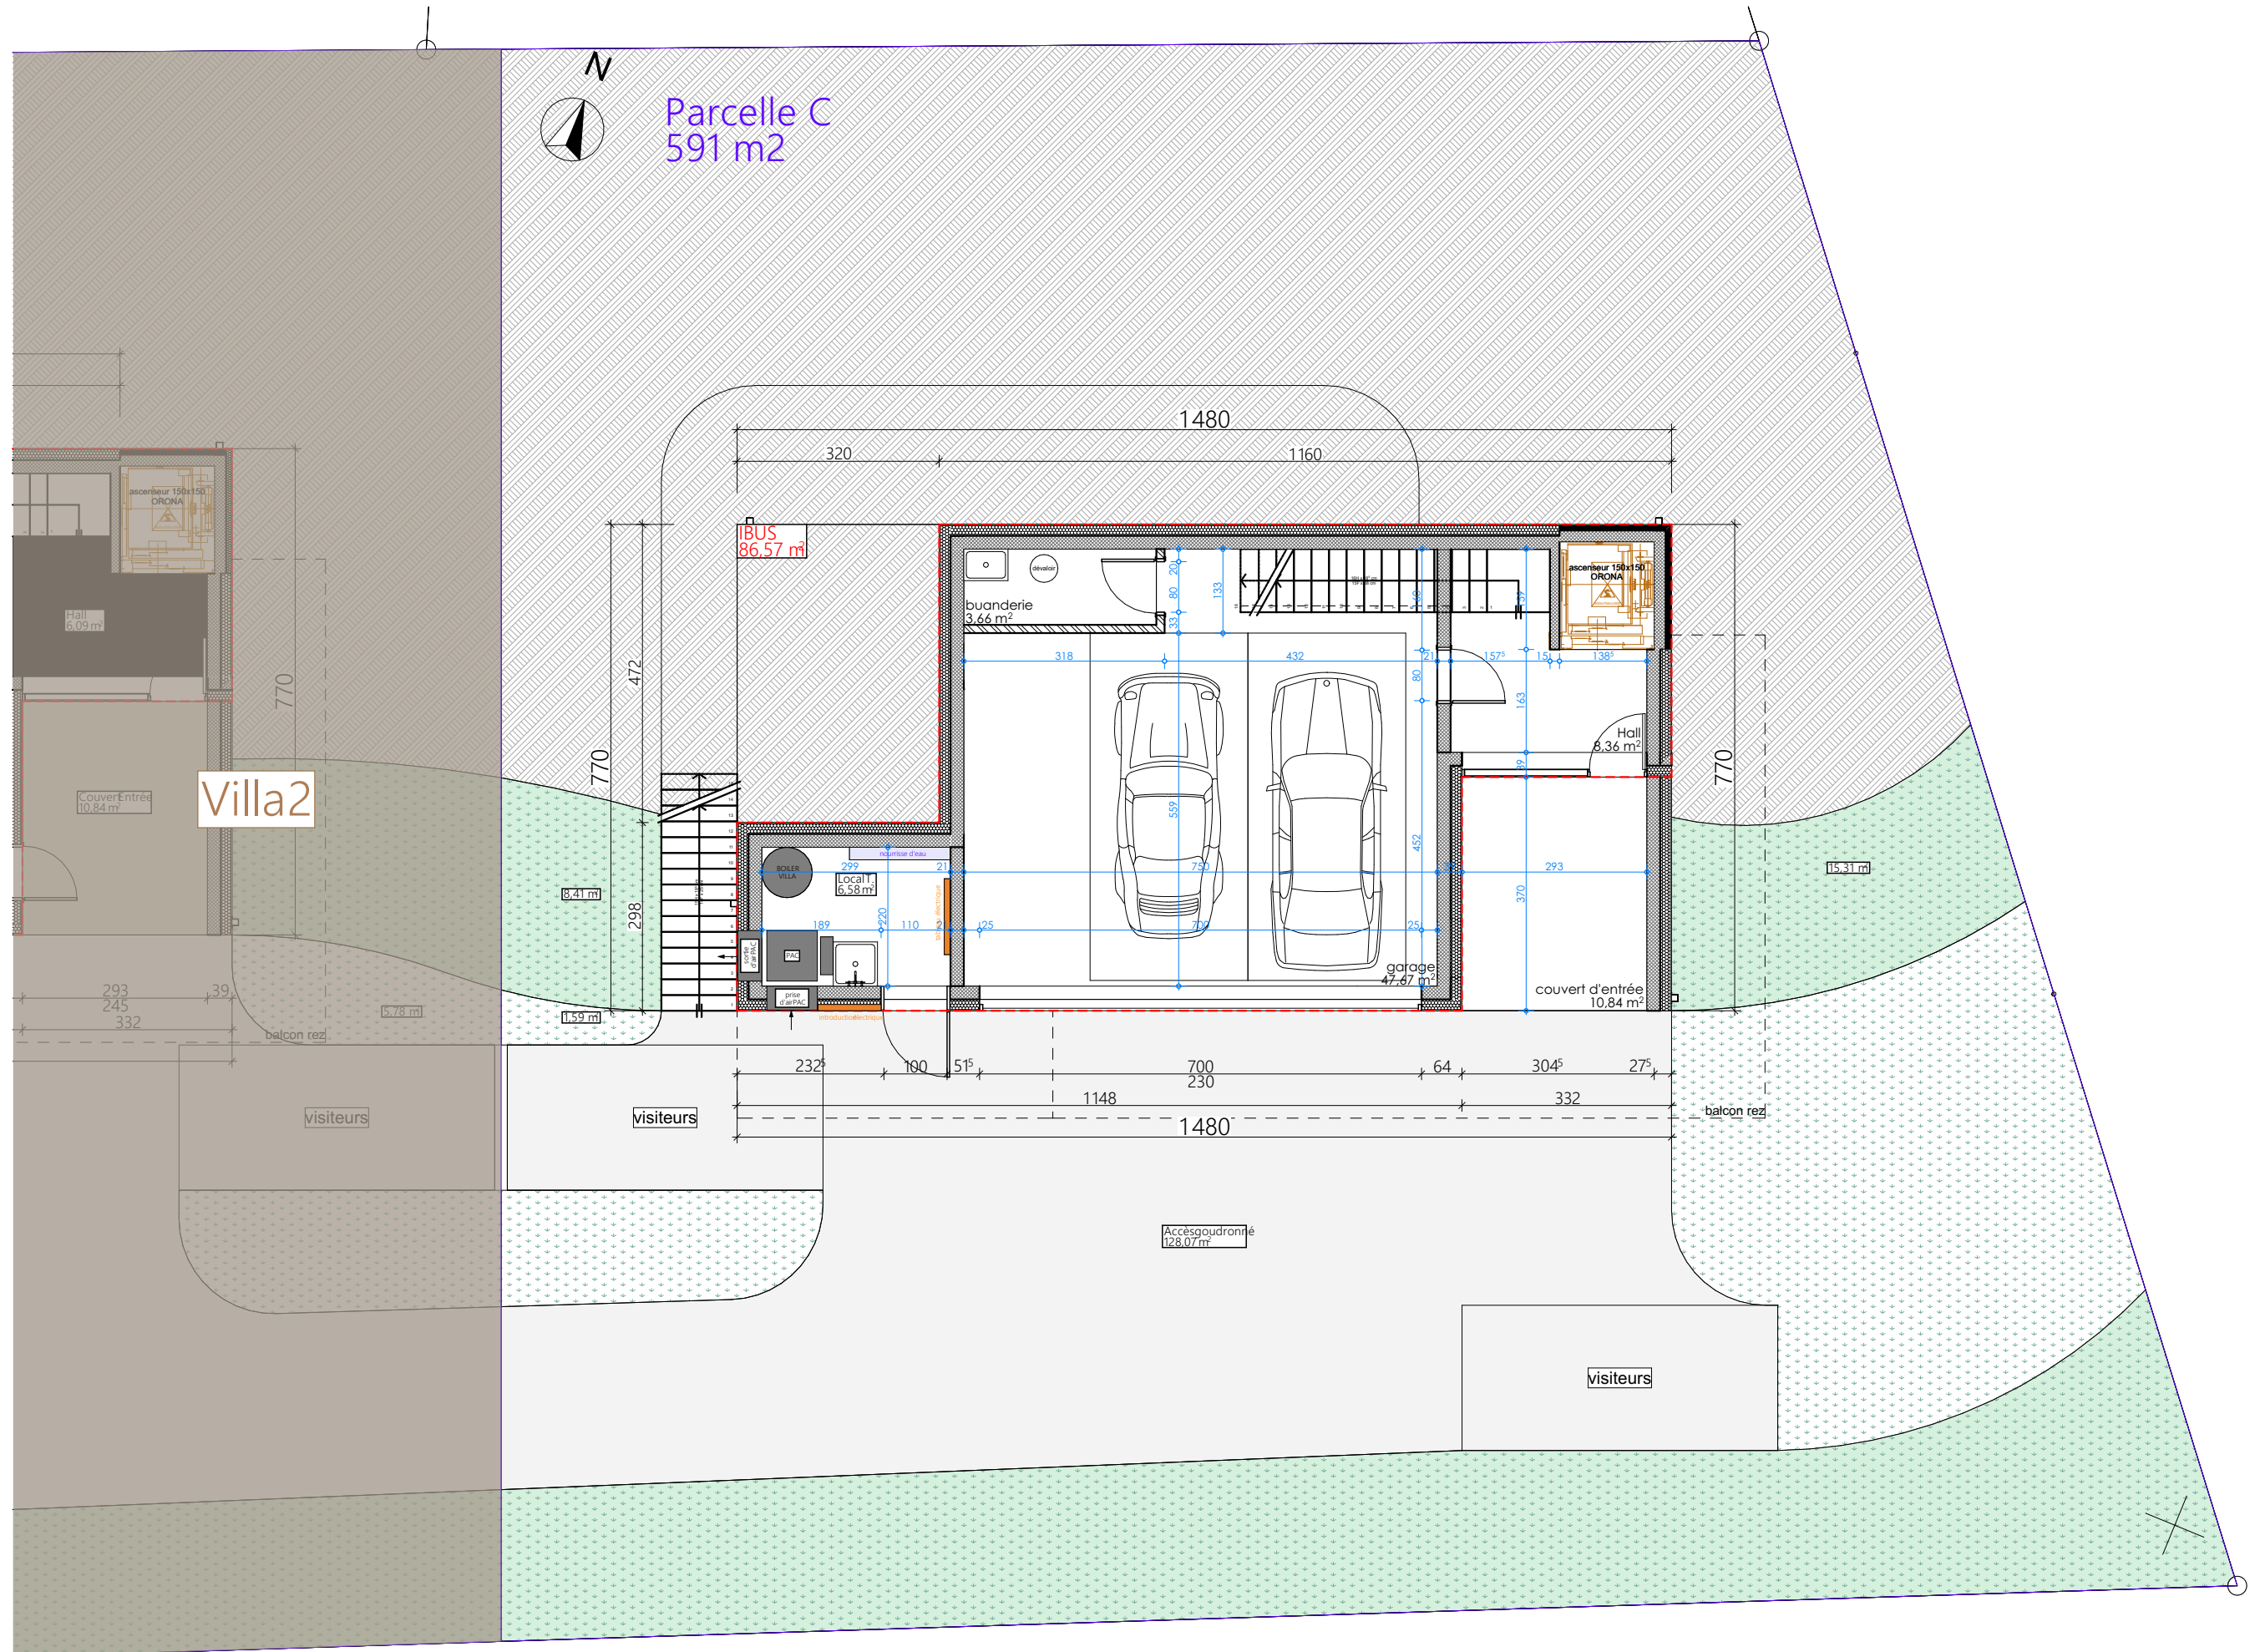

Parcelle C
591 m²

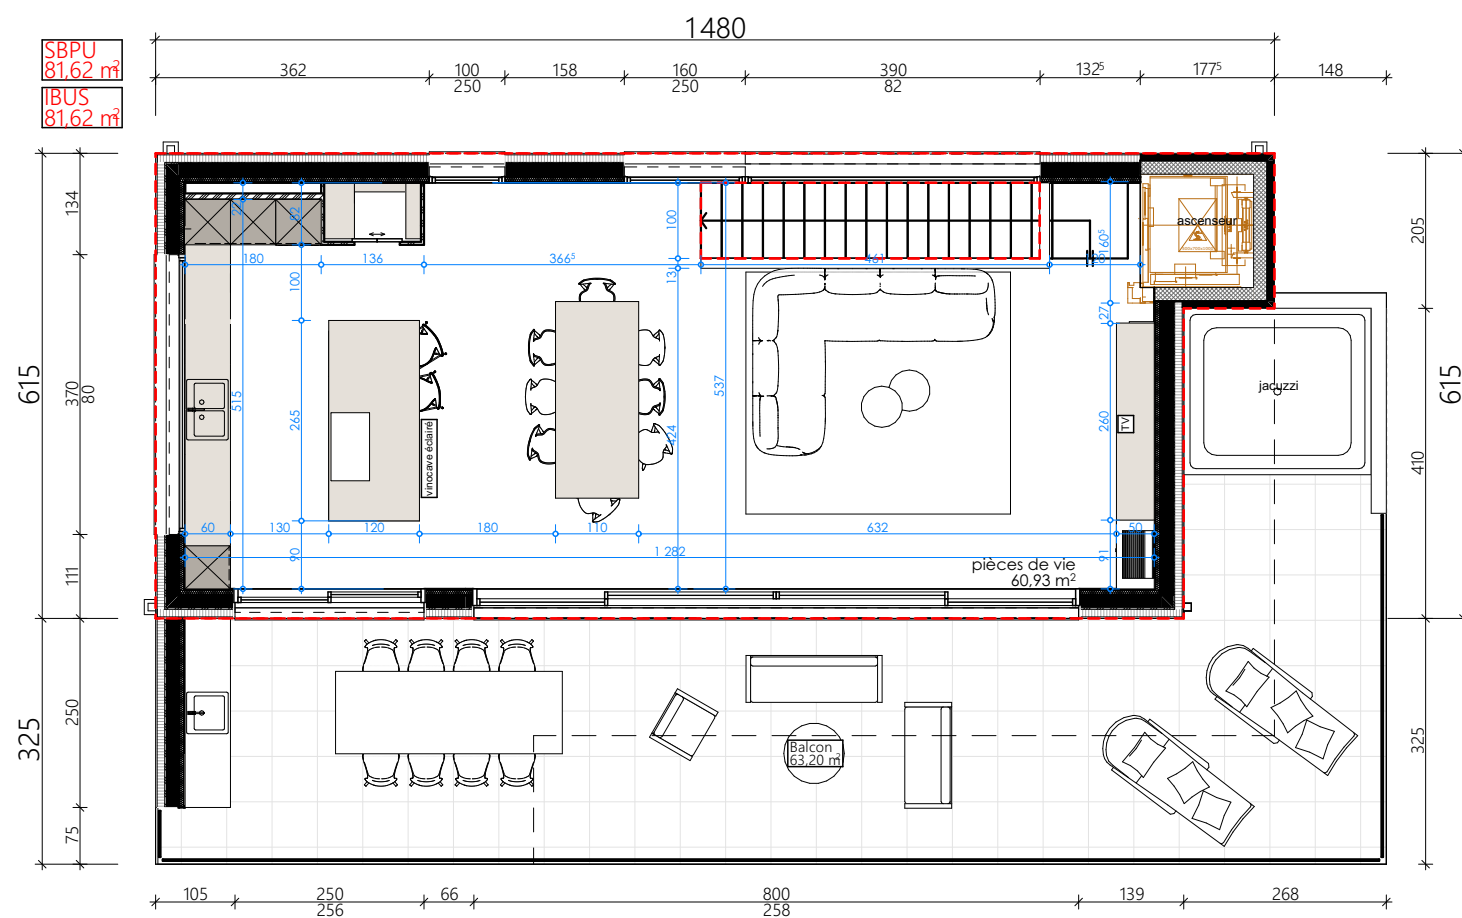

1_100

Sujet
CHE | Villa Chermignon | Plan de l'étage

DB Architecture | Av. des Mayennets 27 CH-1950 Sion | Tél. 078 674 97 86 | info@db-architecture.ch | www.db-architecture.ch

Situation
Parcelle N°1446
Promotion Emeraude, 3963 Crans / Chermignon

Client
Frères Kalajdzic
Avenue de la Gare 10, 3963 Crans-Montana

Dossier
CHE
Statut
Avant-Projet

Dessin
MD
Echelle
1:100

Date d'impression
13.02.2026
Format
A3

Signature Client

Signature Architecte

