


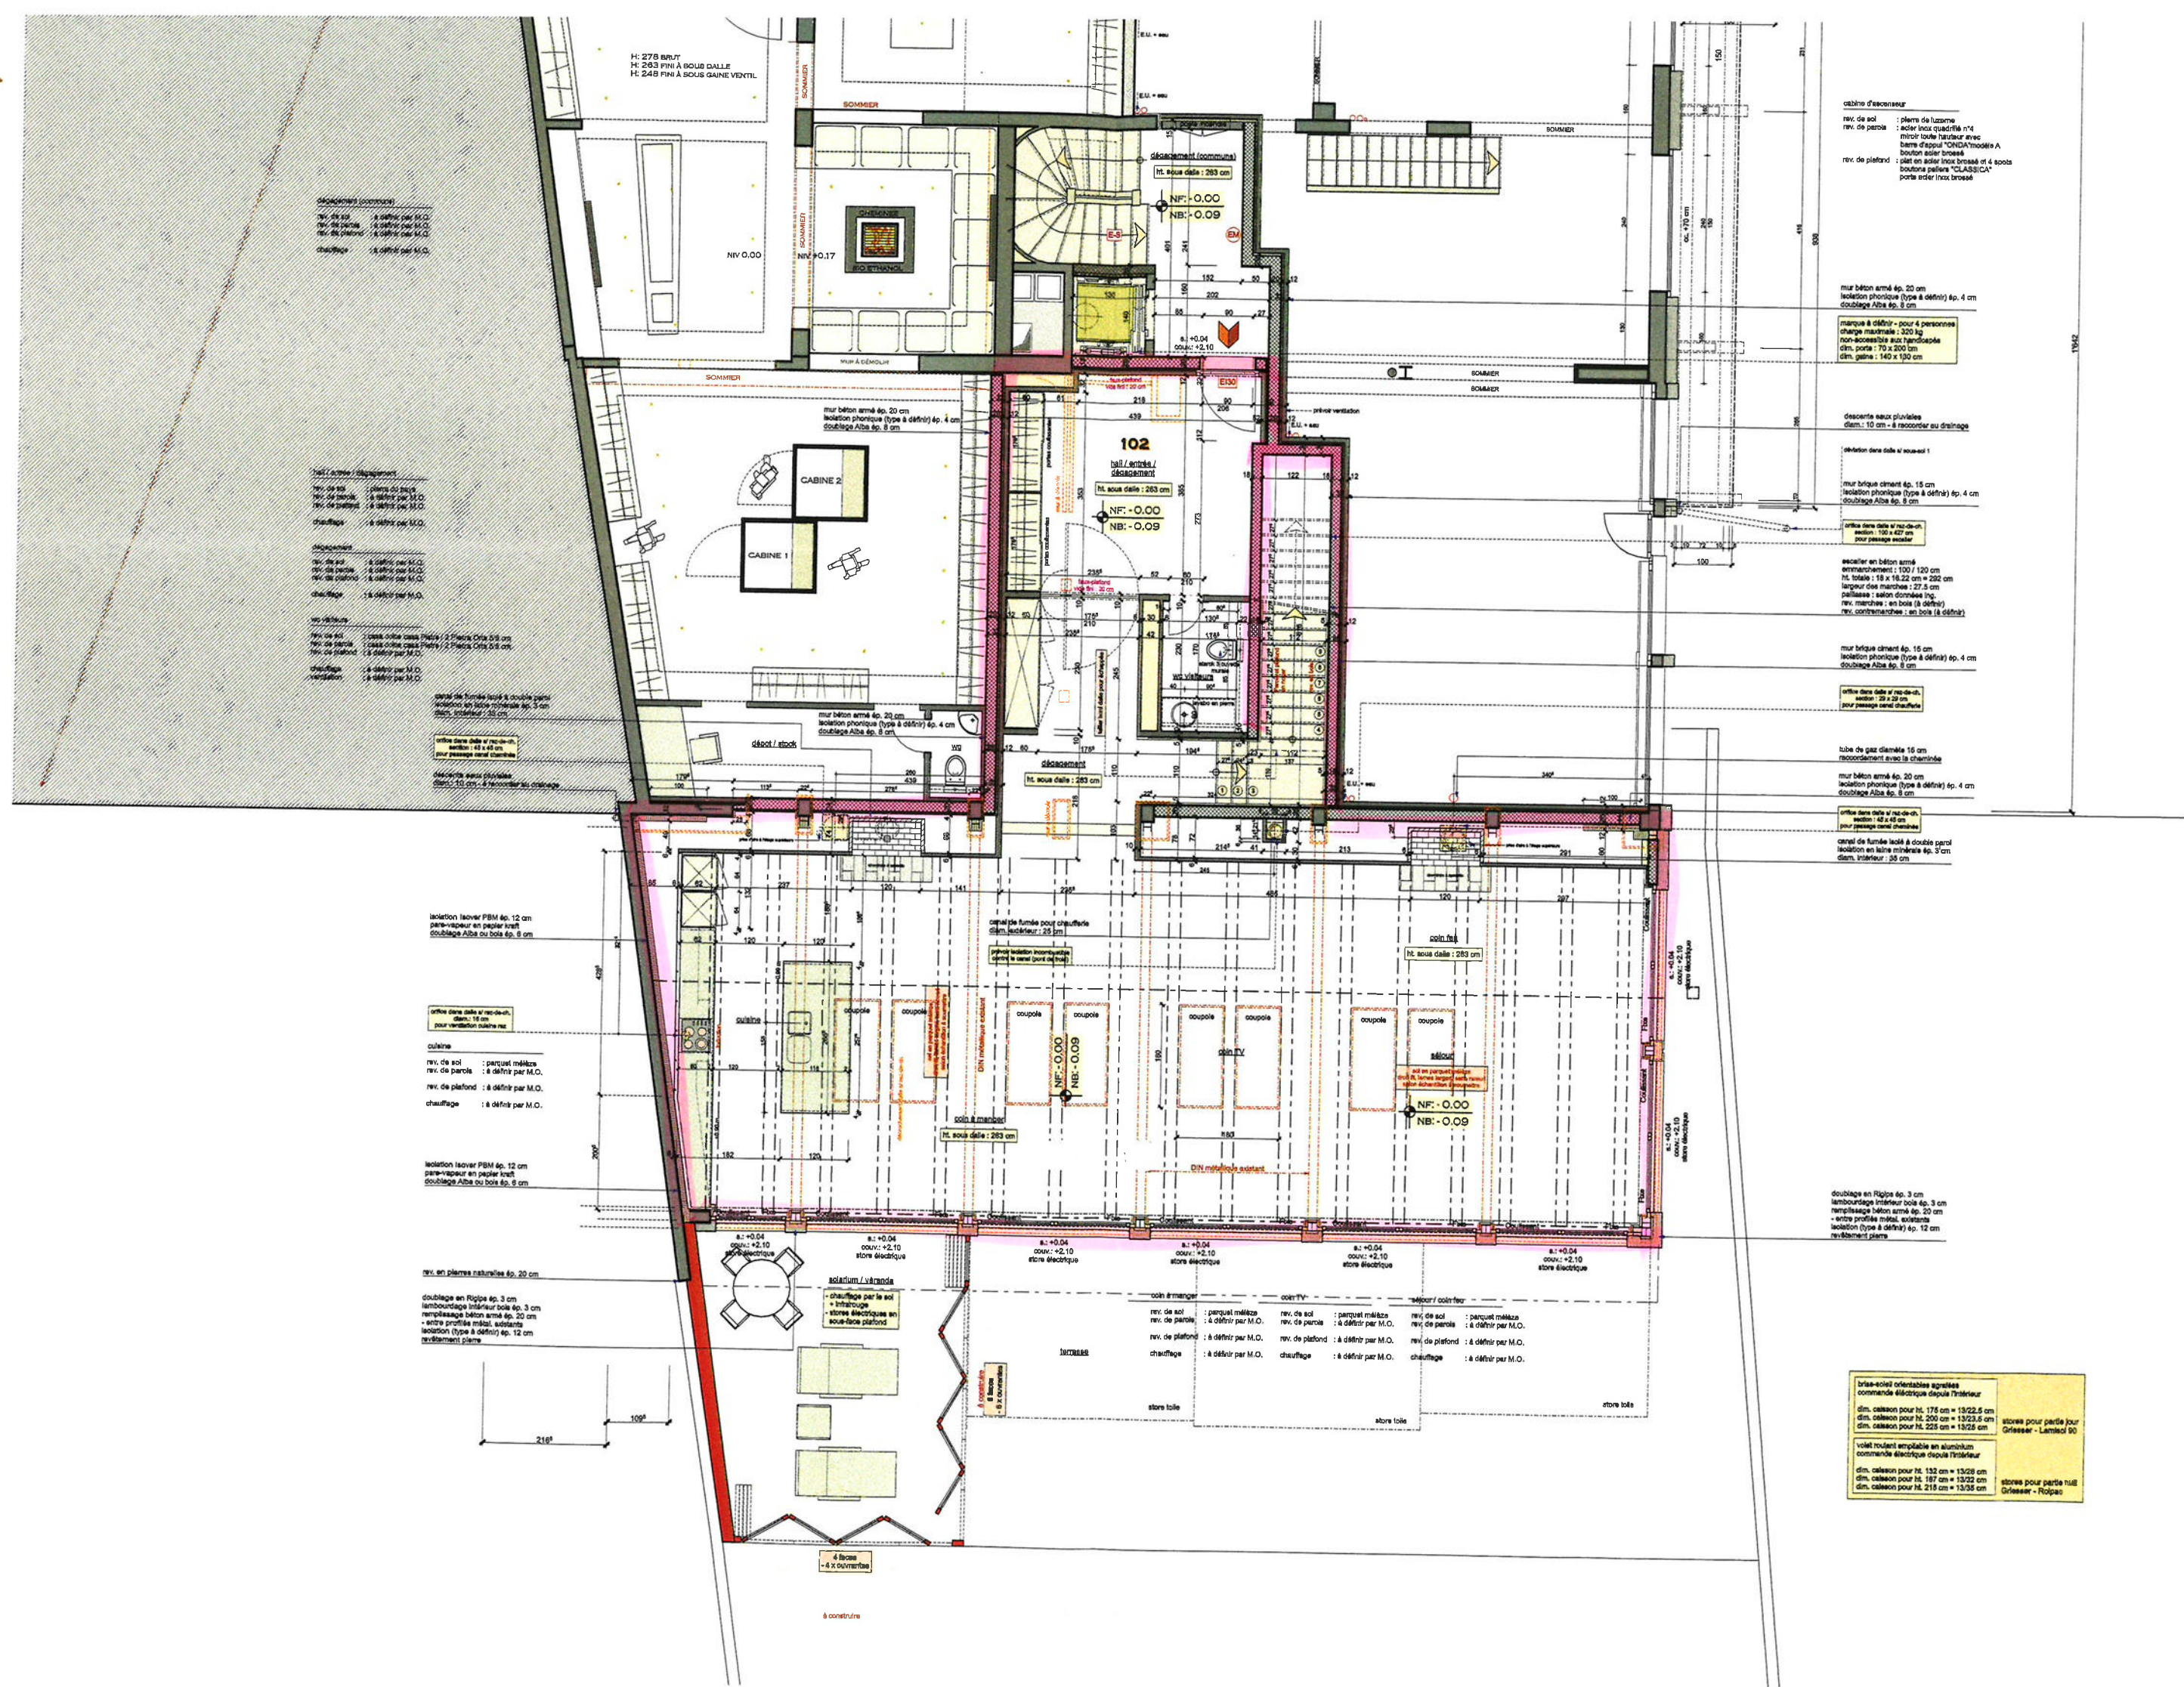

document (contraintes)
rev. de sol : à définir par M.O.
rev. de paroi : à définir par M.O.
rev. de plafond : à définir par M.O.
chauffage : à définir par M.O.

hab. / atelier / rangement
rev. de sol : à définir par M.O.
rev. de paroi : à définir par M.O.
rev. de plafond : à définir par M.O.
chauffage : à définir par M.O.

déplacement
rev. de sol : à définir par M.O.
rev. de paroi : à définir par M.O.
rev. de plafond : à définir par M.O.
chauffage : à définir par M.O.

rev. de sol : à définir par M.O.
rev. de paroi : à définir par M.O.
rev. de plafond : à définir par M.O.
chauffage : à définir par M.O.

canal de fumée isolé à double paroi
isolé en laine minérale ép. 5 cm
diam. intérieur : 35 cm

orifice dans dalle et no-dech.
section : 15 x 25 cm
pour passage canal chauffage

isolation laurier PBM ép. 12 cm
parovapeur en papier kraft
doublage Alba ou bois ép. 8 cm

orifice dans dalle et no-dech.
diam. : 15 cm
pour ventilation cuisine nat.

cuisine
rev. de sol : parquet mélèze
rev. de paroi : à définir par M.O.
rev. de plafond : à définir par M.O.
chauffage : à définir par M.O.

isolation laurier PBM ép. 12 cm
parovapeur en papier kraft
doublage Alba ou bois ép. 8 cm

rev. en pierres naturelles ép. 20 cm

doublage en Rigips ép. 3 cm
lambourrage intérieur bois ép. 3 cm
remplissage béton armé ép. 20 cm
entre profilés métal, isolante
isolation (type à définir) ép. 12 cm
revêtement plâtre

isolation / véranda
chauffage par le sol
= infrarouge
- stores électriques en
souterrain plâtré

4 bornes
- 4 x 20 mm

à construire

cadre d'escalier
rev. de sol : plâtre de lustrage
rev. de paroi : acier inox quadrillé n°4
miroir toute hauteur avec
barre d'appui "ONDA" modèle A
bouton acier brossé
rev. de plafond : plâtre en acier inox brossé et 4 spots
bouton poussoir "CLASSICA"
porte acier inox brossé

mur béton armé ép. 20 cm
isolation phonique (type à définir) ép. 4 cm
doublage Alba ép. 8 cm

marque à définir - pour 4 personnes
charge maximale : 320 kg
non-accessible aux handicapés
dim. porte : 70 x 200 cm
dim. gaine : 140 x 130 cm

descente eaux pluviales
diam. : 10 cm - à raccorder au drainage

orifice dans dalle et no-dech.
section : 150 x 427 cm
pour passage escalier

escalier en béton armé
embranchement : 100 / 120 cm
ht. totale : 18 x 18,22 cm = 282 cm
largeur des marches : 27,5 cm
paillasson : selon données ing.
rev. marches : en bois (à définir)
rev. contremarches : en bois (à définir)

mur brique ciment ép. 15 cm
isolation phonique (type à définir) ép. 4 cm
doublage Alba ép. 8 cm

orifice dans dalle et no-dech.
section : 35 x 29 cm
pour passage canal chauffage

tube de gaz diamètre 15 cm
raccordement avec la cheminée

mur béton armé ép. 20 cm
isolation phonique (type à définir) ép. 4 cm
doublage Alba ép. 8 cm

orifice dans dalle et no-dech.
section : 35 x 29 cm
pour passage canal chauffage

canal de fumée isolé à double paroi
isolé en laine minérale ép. 5 cm
diam. intérieur : 35 cm

doublage en Rigips ép. 3 cm
lambourrage intérieur bois ép. 3 cm
remplissage béton armé ép. 20 cm
entre profilés métal, isolante
isolation (type à définir) ép. 12 cm
revêtement plâtre


double vitrage orientable agrémenté
commande électrique depuis l'intérieur
dim. caséon pour ht. 175 cm = 13/22,5 cm
dim. caséon pour ht. 200 cm = 13/23,6 cm
dim. caséon pour ht. 225 cm = 13/25 cm

store pour partie jour
Griseau - Lancelotti 90

volet roulant en aluminium
commande électrique depuis l'intérieur
dim. caséon pour ht. 132 cm = 13/28 cm
dim. caséon pour ht. 167 cm = 13/32 cm
dim. caséon pour ht. 215 cm = 13/38 cm

store pour partie nuit
Griseau - Rôpès

brise-soleil orientable aegreus commande électrique depuis l'intérieur dim. caisson pour ht. 178 cm = 13/22,5 cm dim. caisson pour ht. 200 cm = 13/25,5 cm dim. caisson pour ht. 226 cm = 15/29 cm	stores pour partie rue Greisser - Lermat 90
volet roulant amovible en aluminium commande électrique depuis l'intérieur dim. caisson pour ht. 132 cm = 13/26 cm dim. caisson pour ht. 191 cm = 13/32 cm dim. caisson pour ht. 218 cm = 13/36 cm	stores pour partie rue Greisser - Rolpac

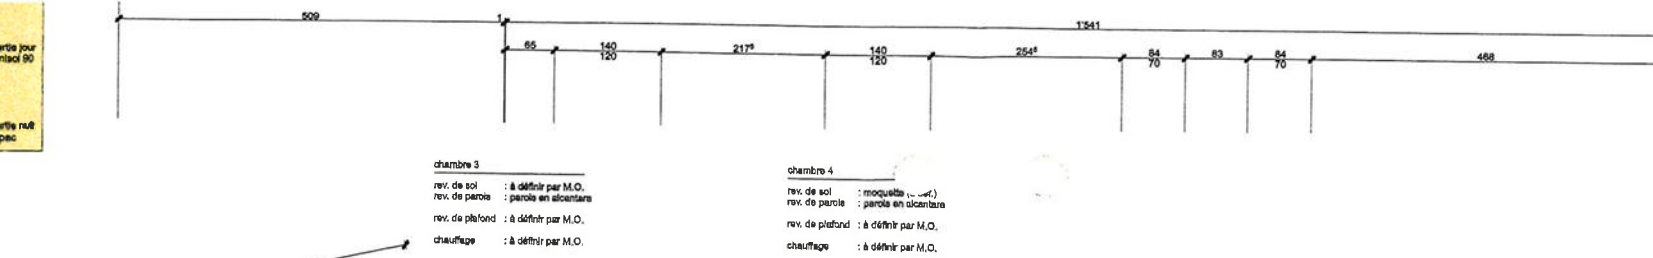

chambre 3	
rev. de sol	: à définir par M.O.
rev. de parois	: parois en ciment
rev. de plafond	: à définir par M.O.
chauffage	: à définir par M.O.

chambre 4	
rev. de sol	: moquette (ver.)
rev. de parois	: parois en cimentaire
rev. de plafond	: à définir par M.O.
chauffage	: à définir par M.O.

bain / wc (ch. 3)	
rev. de sol	: à définir par M.O.
rev. de parois	: à définir par M.O.
rev. de plafond	: à définir par M.O.
chauffage	: à définir par M.O.
ventilation	: à définir par M.O.

douche / wc (ch. 4)	
rev. de sol	: casse dalle casse Pierre / 2 Pierre Oris 5/5 cm
rev. de paroi	: casse dalle casse Pierre / 2 Pierre Oris 5/5 cm
rev. de plafond	: à définir par M.O.
chauffage	: à définir par M.O.
ventilation	: à définir par M.O.

isolation phonique (type à définir) ép. 4 cm
doublage Alba ép. 8 cm


isolation isover PBM ép. 12 cm
pare-vapeur en papier kraft
doublage Alba ou bois ép. 8 cm

dégagement (communs)	
rev. de sol	: à définir par M.O
rev. de parois	: à définir par M.O
rev. de plafond	: à définir par M.O
chauffage	: à définir par M.O

rev. de sol	: casa dolce casa Pietro / 2 Pietra Orto 5/5 cm
rev. de perole	: casa dolce casa Pietro / 2 Pietra Orto 5/5 cm
rev. de plafond	: à définir par M.O.
chauffage	: à définir par M.O.
ventilation	: à définir par M.O.

rev. de sol	: moquette (à déf.)
rev. de parole	: parole en alcantara
rev. de plafond	: à définir par M.O.
chauffage	: à définir par M.O.

cabine d'ascenseur	
rev. de sol	: pierre de luzerne
rev. de parois	: acier inox quadrillé n°4 mirroir toute hauteur avec barre d'appui "ONDA" modèle A bouton acier brossé
rev. de plafond	: plat en acier inox brossé et 4 spots boutons paliers "CLASSICA" porte acier inox brossé

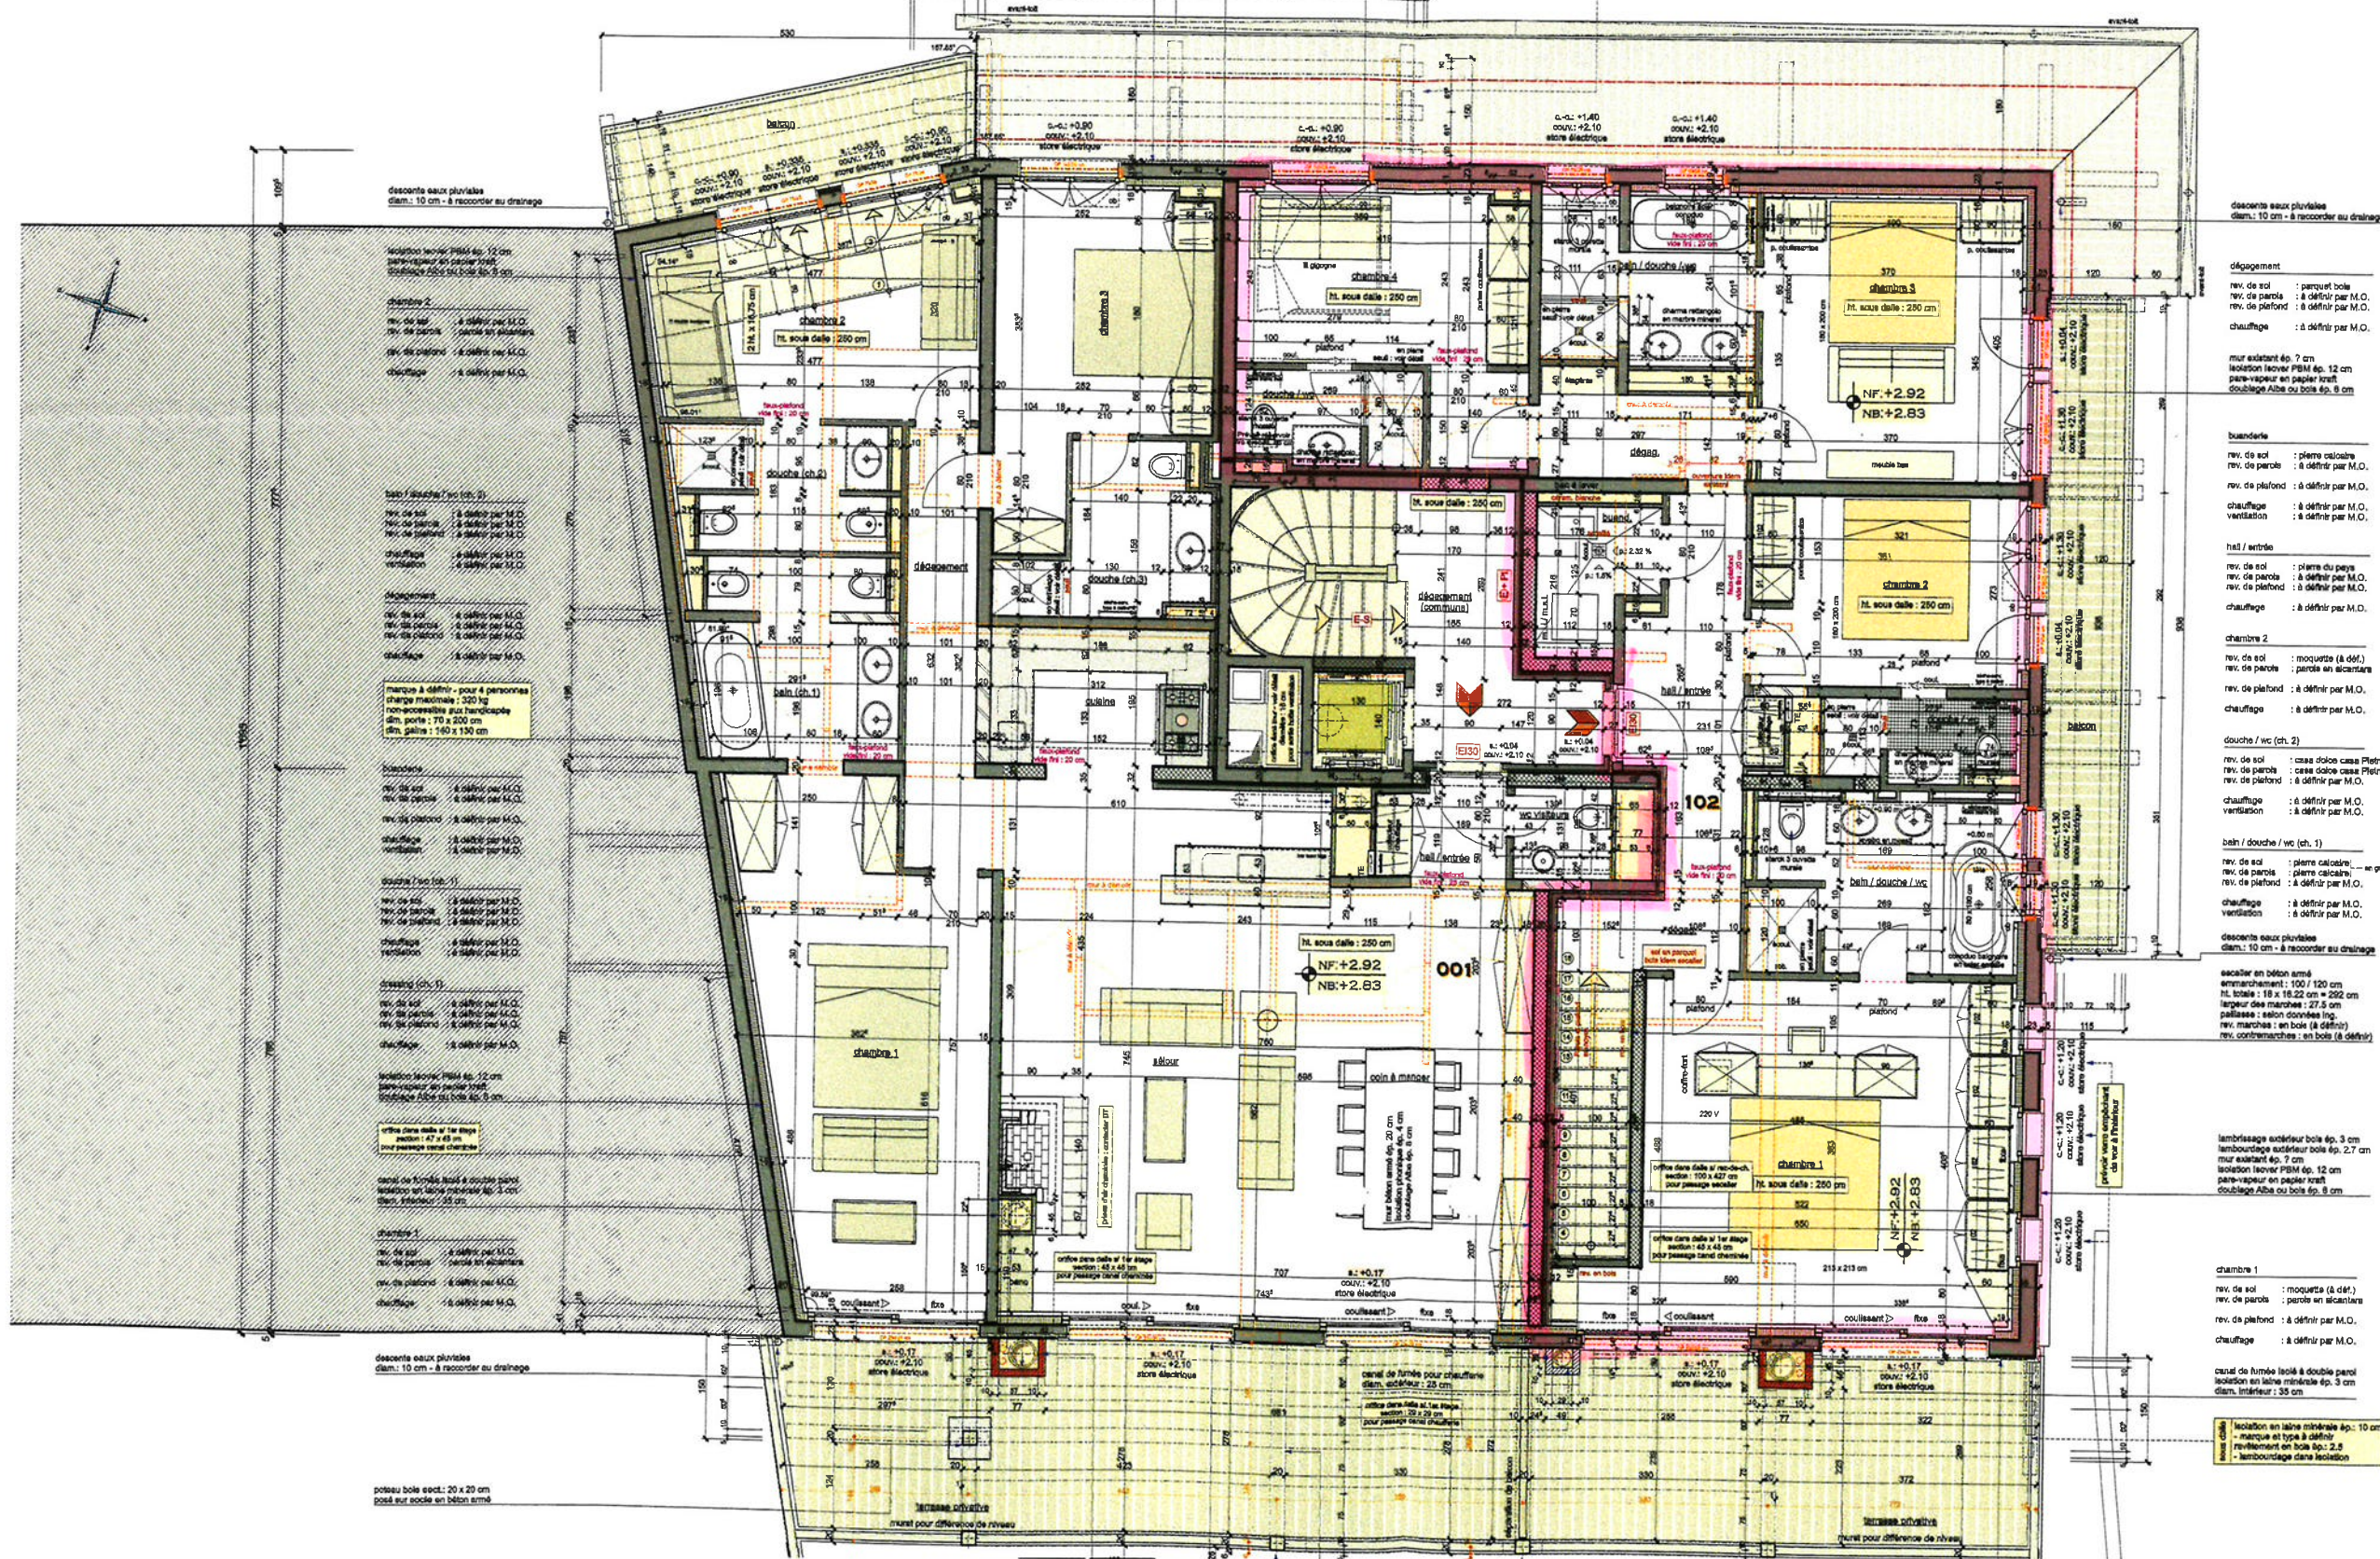

descente eaux pluviales
diam.: 10 cm - à reconnector au drainage

dégagement	
rev. de sol	: parquet bois
rev. de parois	: à définir par M.O.
rev. de plafond	: à définir par M.O.
chauffage	: à définir par M.O.

<u>buanderie</u>	
rev. de sol	: pierre calcaire
rev. de parois	: à définir par M.O.
rev. de plafond	: à définir par M.O.
chauffage	: à définir par M.O.
ventilation	: à définir par M.O.

hall / entrée	
rev. de sol	: pierre du pays
rev. de parois	: à définir par M.O.
rev. de plafond	: à définir par M.O.
chauffage	: à définir par M.O.

chambre 2	
rev. de sol	: moquette (à déf.)
rev. de parois	: parois en ciment
rev. de plafond	: à définir par M.O.
chauffage	: à définir par M.O.

rev. de sol	: cote dote case Plein
rev. de paroi	: cote dote case Plein
rev. de plafond	: à définir par M.O.
chauffage	: à définir par M.O.
ventilation	: à définir par M.O.

bain / douche / wc (ch. 1)	
rev. de sol	: pierre calcaire
rev. de parois	: pierre calcaire
rev. de plafond	: à définir par M.O.
chauffage	: à définir par M.O.
ventilation	: à définir par M.O.

descente eaux pluviales
diam.: 10 cm - à raccorder au drainage

escalier en béton armé
embranchement: 100 / 120 cm
ht. totale: 18 x 16.22 cm = 292 cm
largeur des marches: 27.5 cm
pallasse: selon données ing.
rev. marches: en bois (à définir)
rev. contremarches: en bois (à définir)

lambrissage extérieur bois ép. 3 cm
lambourdeage extérieur bois ép. 2,7 cm
mur existant ép. 7 cm
isolation Isover PBM ép. 12 cm
pare-vapeur en papier kraft
doubleage Alaba ou bois ép. 8 cm

chambre 1	
rev. de sol	: moquette (à déf.)
rev. de parois	: parois en sifonants
rev. de plafond	: à définir par M.O.
chauffage	: à définir par M.O.

canal de fumée isolé à double paroi
isolation en laine minérale ép. 3 cm
diam. intérieur : 35 cm

sous dalle isolation en laine minérale ép.: 10 cm
- marque et type à définir
revêtement en bois ép.: 2,5
- lambourde dans isolation

potéau bois ect.: 20 x 20 cm
posé sur socle en béton armé