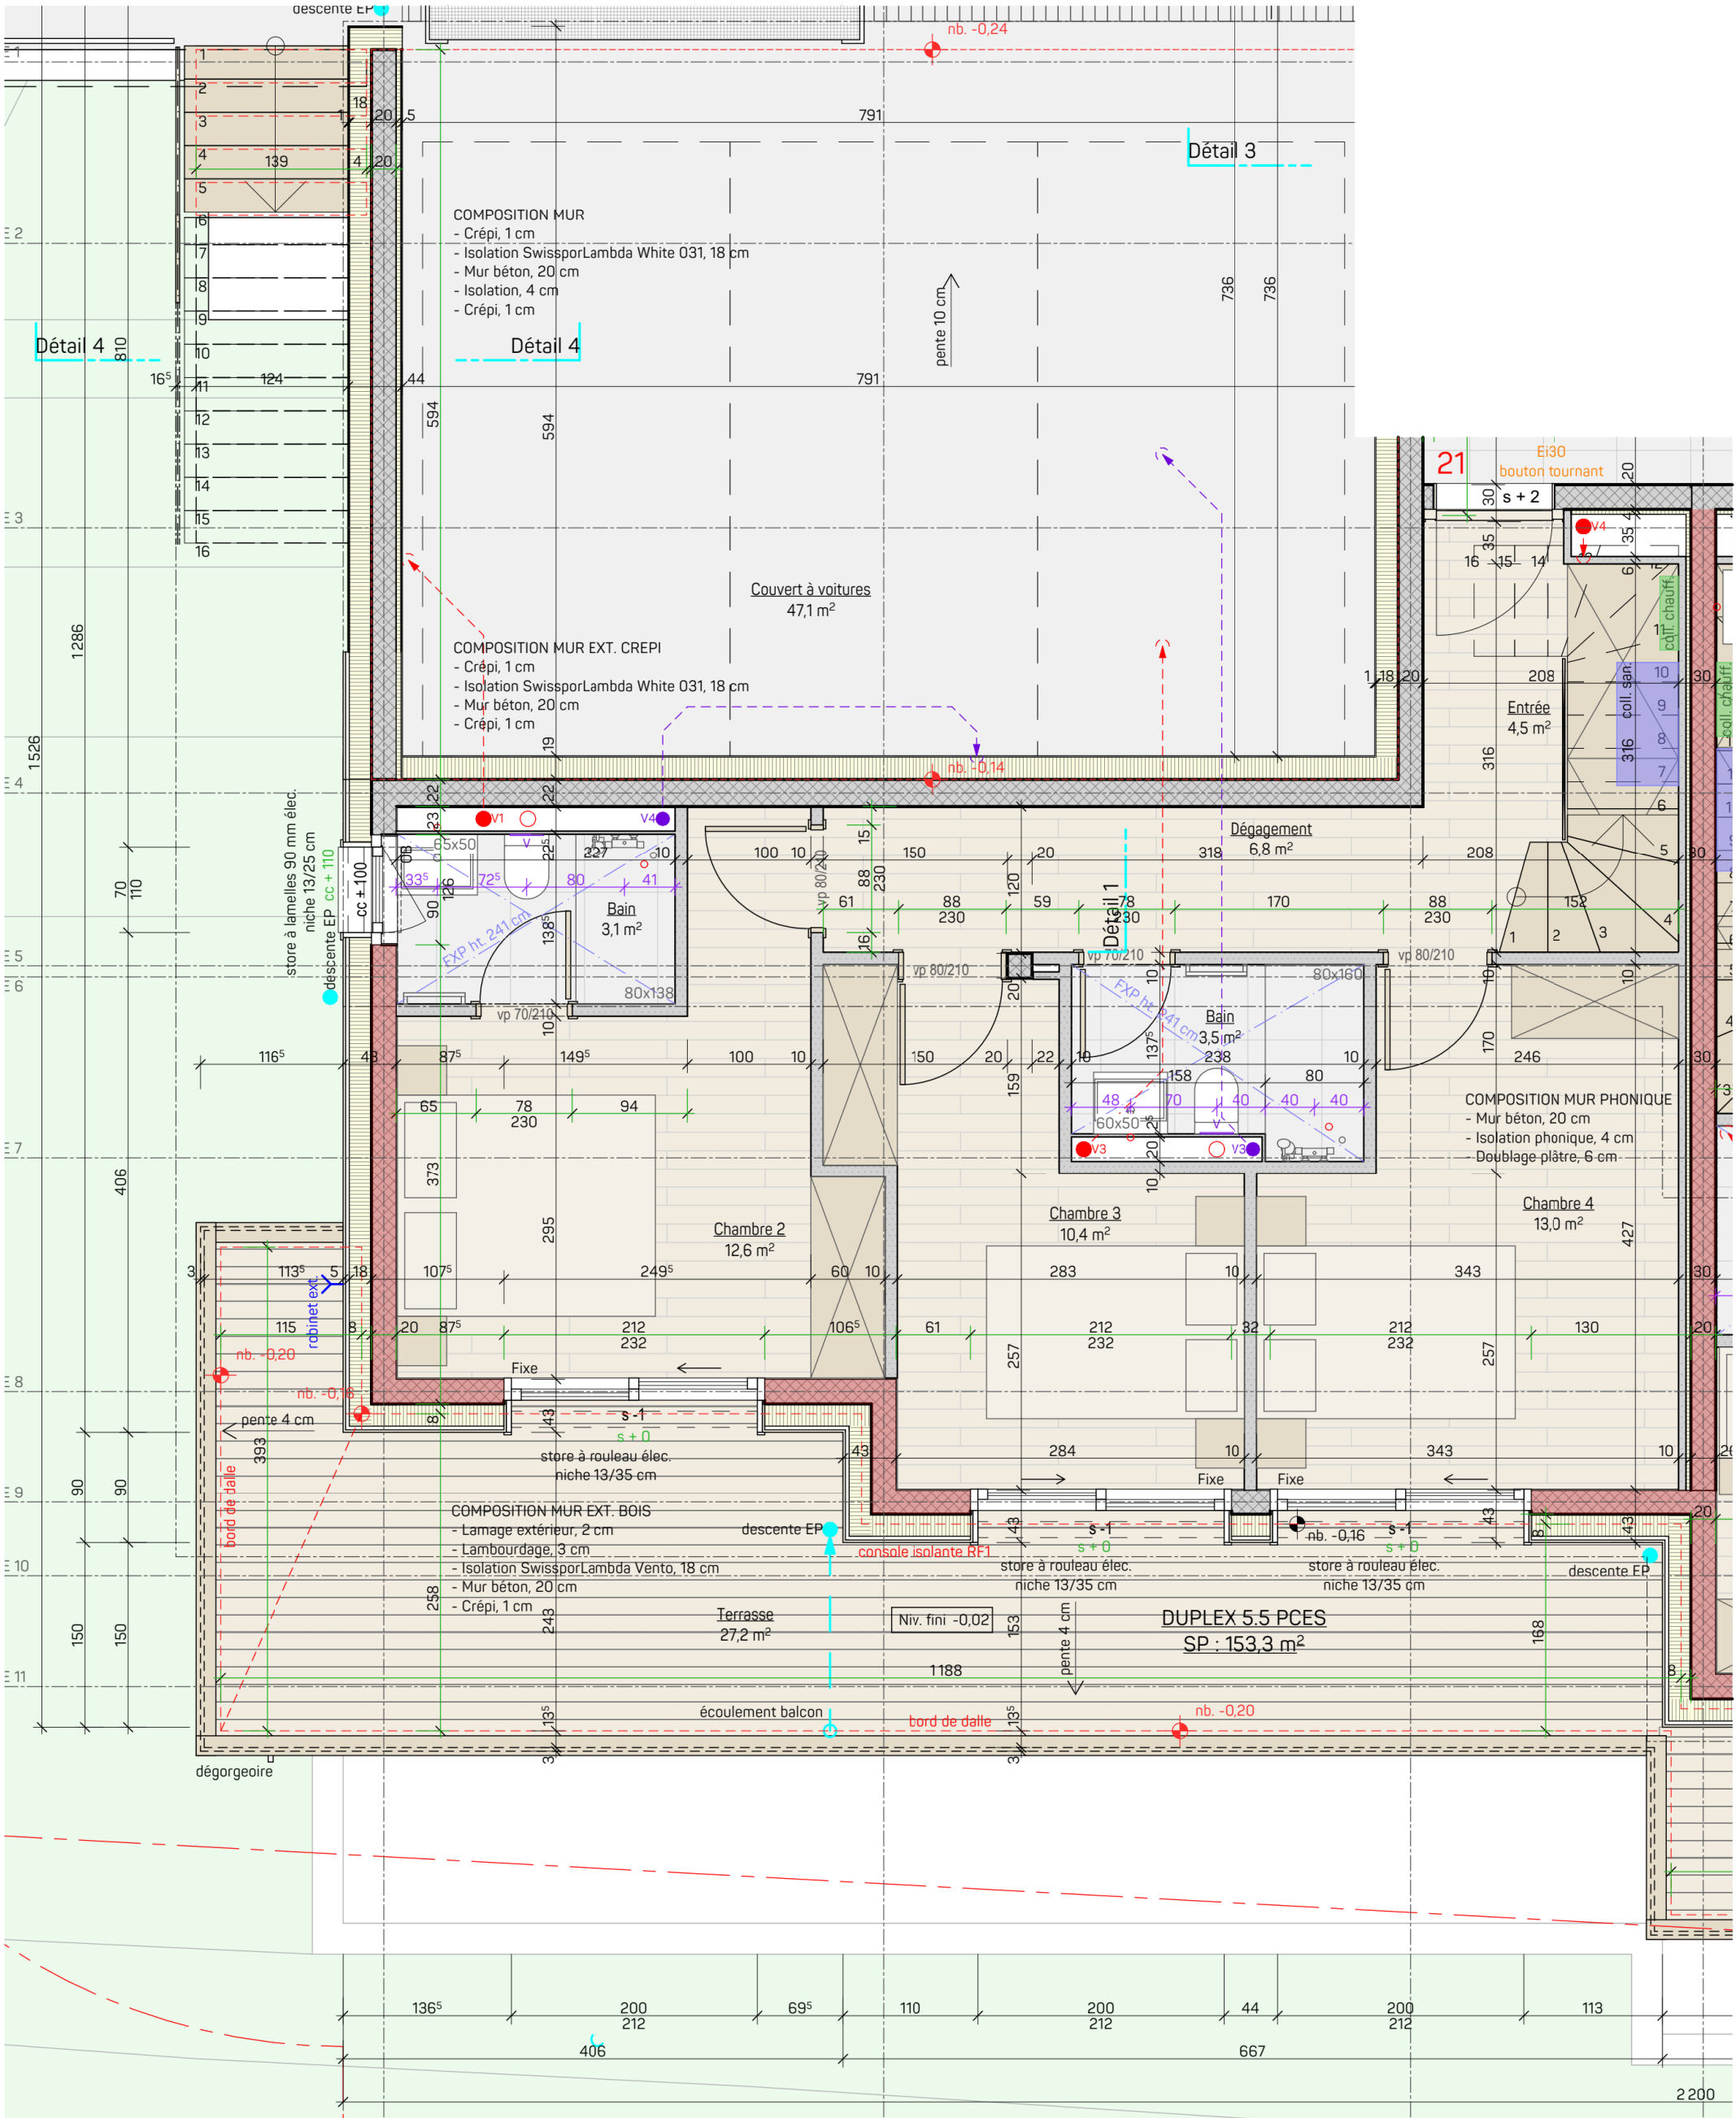


RESIDENCE BERIO - PARCELLE 1257 A CRANS-MONTANA

COMINA
ARCHITECTURE SA

Comina Architecture SA
Tél. 027/481.44.10
Fax 027/481.77.10
Rue Centrale 3
3963 Crans-Montana
crans@group-comina.ch

APPARTEMENT 21
Exécution niv. 2 10.06.25

Dessin : EZ
Echelle : 1:50
Date : 14.05.2025