





ETAGE TYPE

TOUTES LES MESURES SONT INDICATIVES ET NON CONTRACTUELLES. ELLES DOIVENT IMPERATIVEMENT ETRE REPRISES SUR PLACE			
	Objet	RC - ETAGE 1-2	Echelle
	Position	---	1:50
	Client	---	18.02.2025
	Projet	---	18.02.2025
		Dimension	A3
		Descripteur	RM
		Fichier	Ancien Immeuble Schmidt

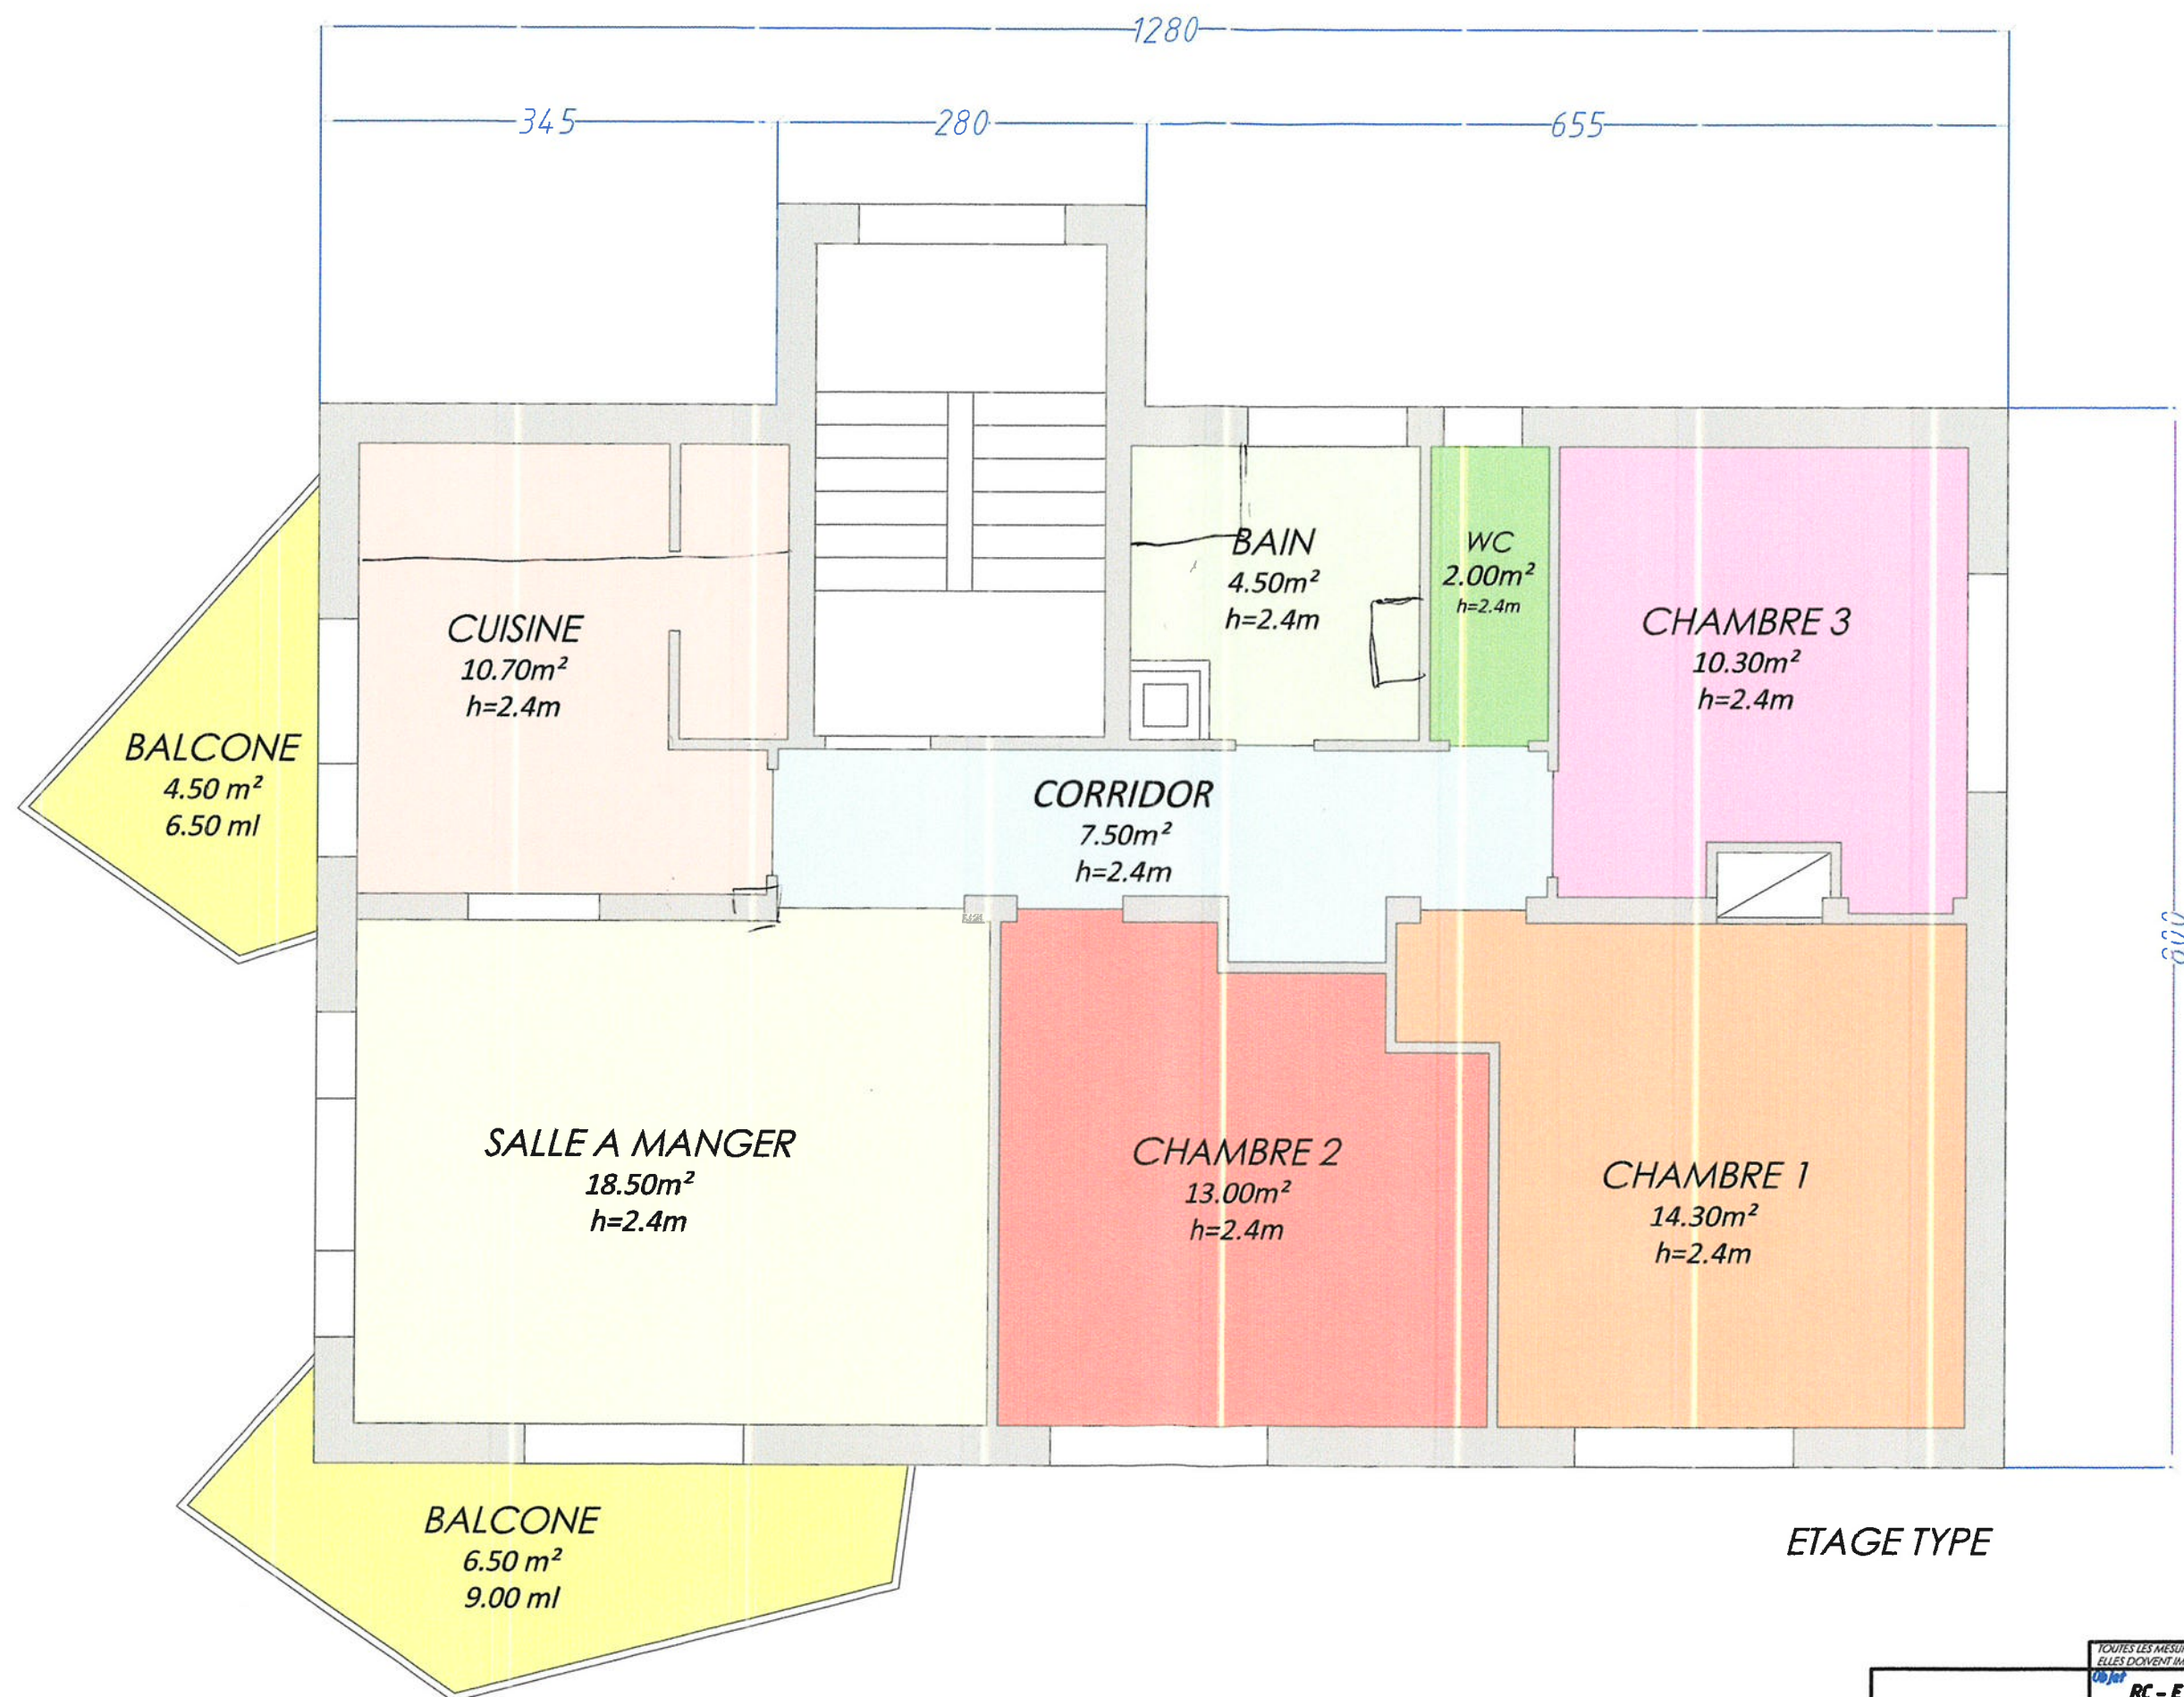


TOUTES LES MESURES SONT INDICATIVES ET NON CONTRACTUELLES. ELLES DOIVENT IMPERATIVEMENT ETRE REPRISES SUR PLACE		
Objet	SOUS-SOL	Echelle 1:50
Projet	----	Date d'impression 18.02.2025
Client	----	Dimension A3
		Dessinateur RM
		Fichier Ancien Immeuble Schmidt

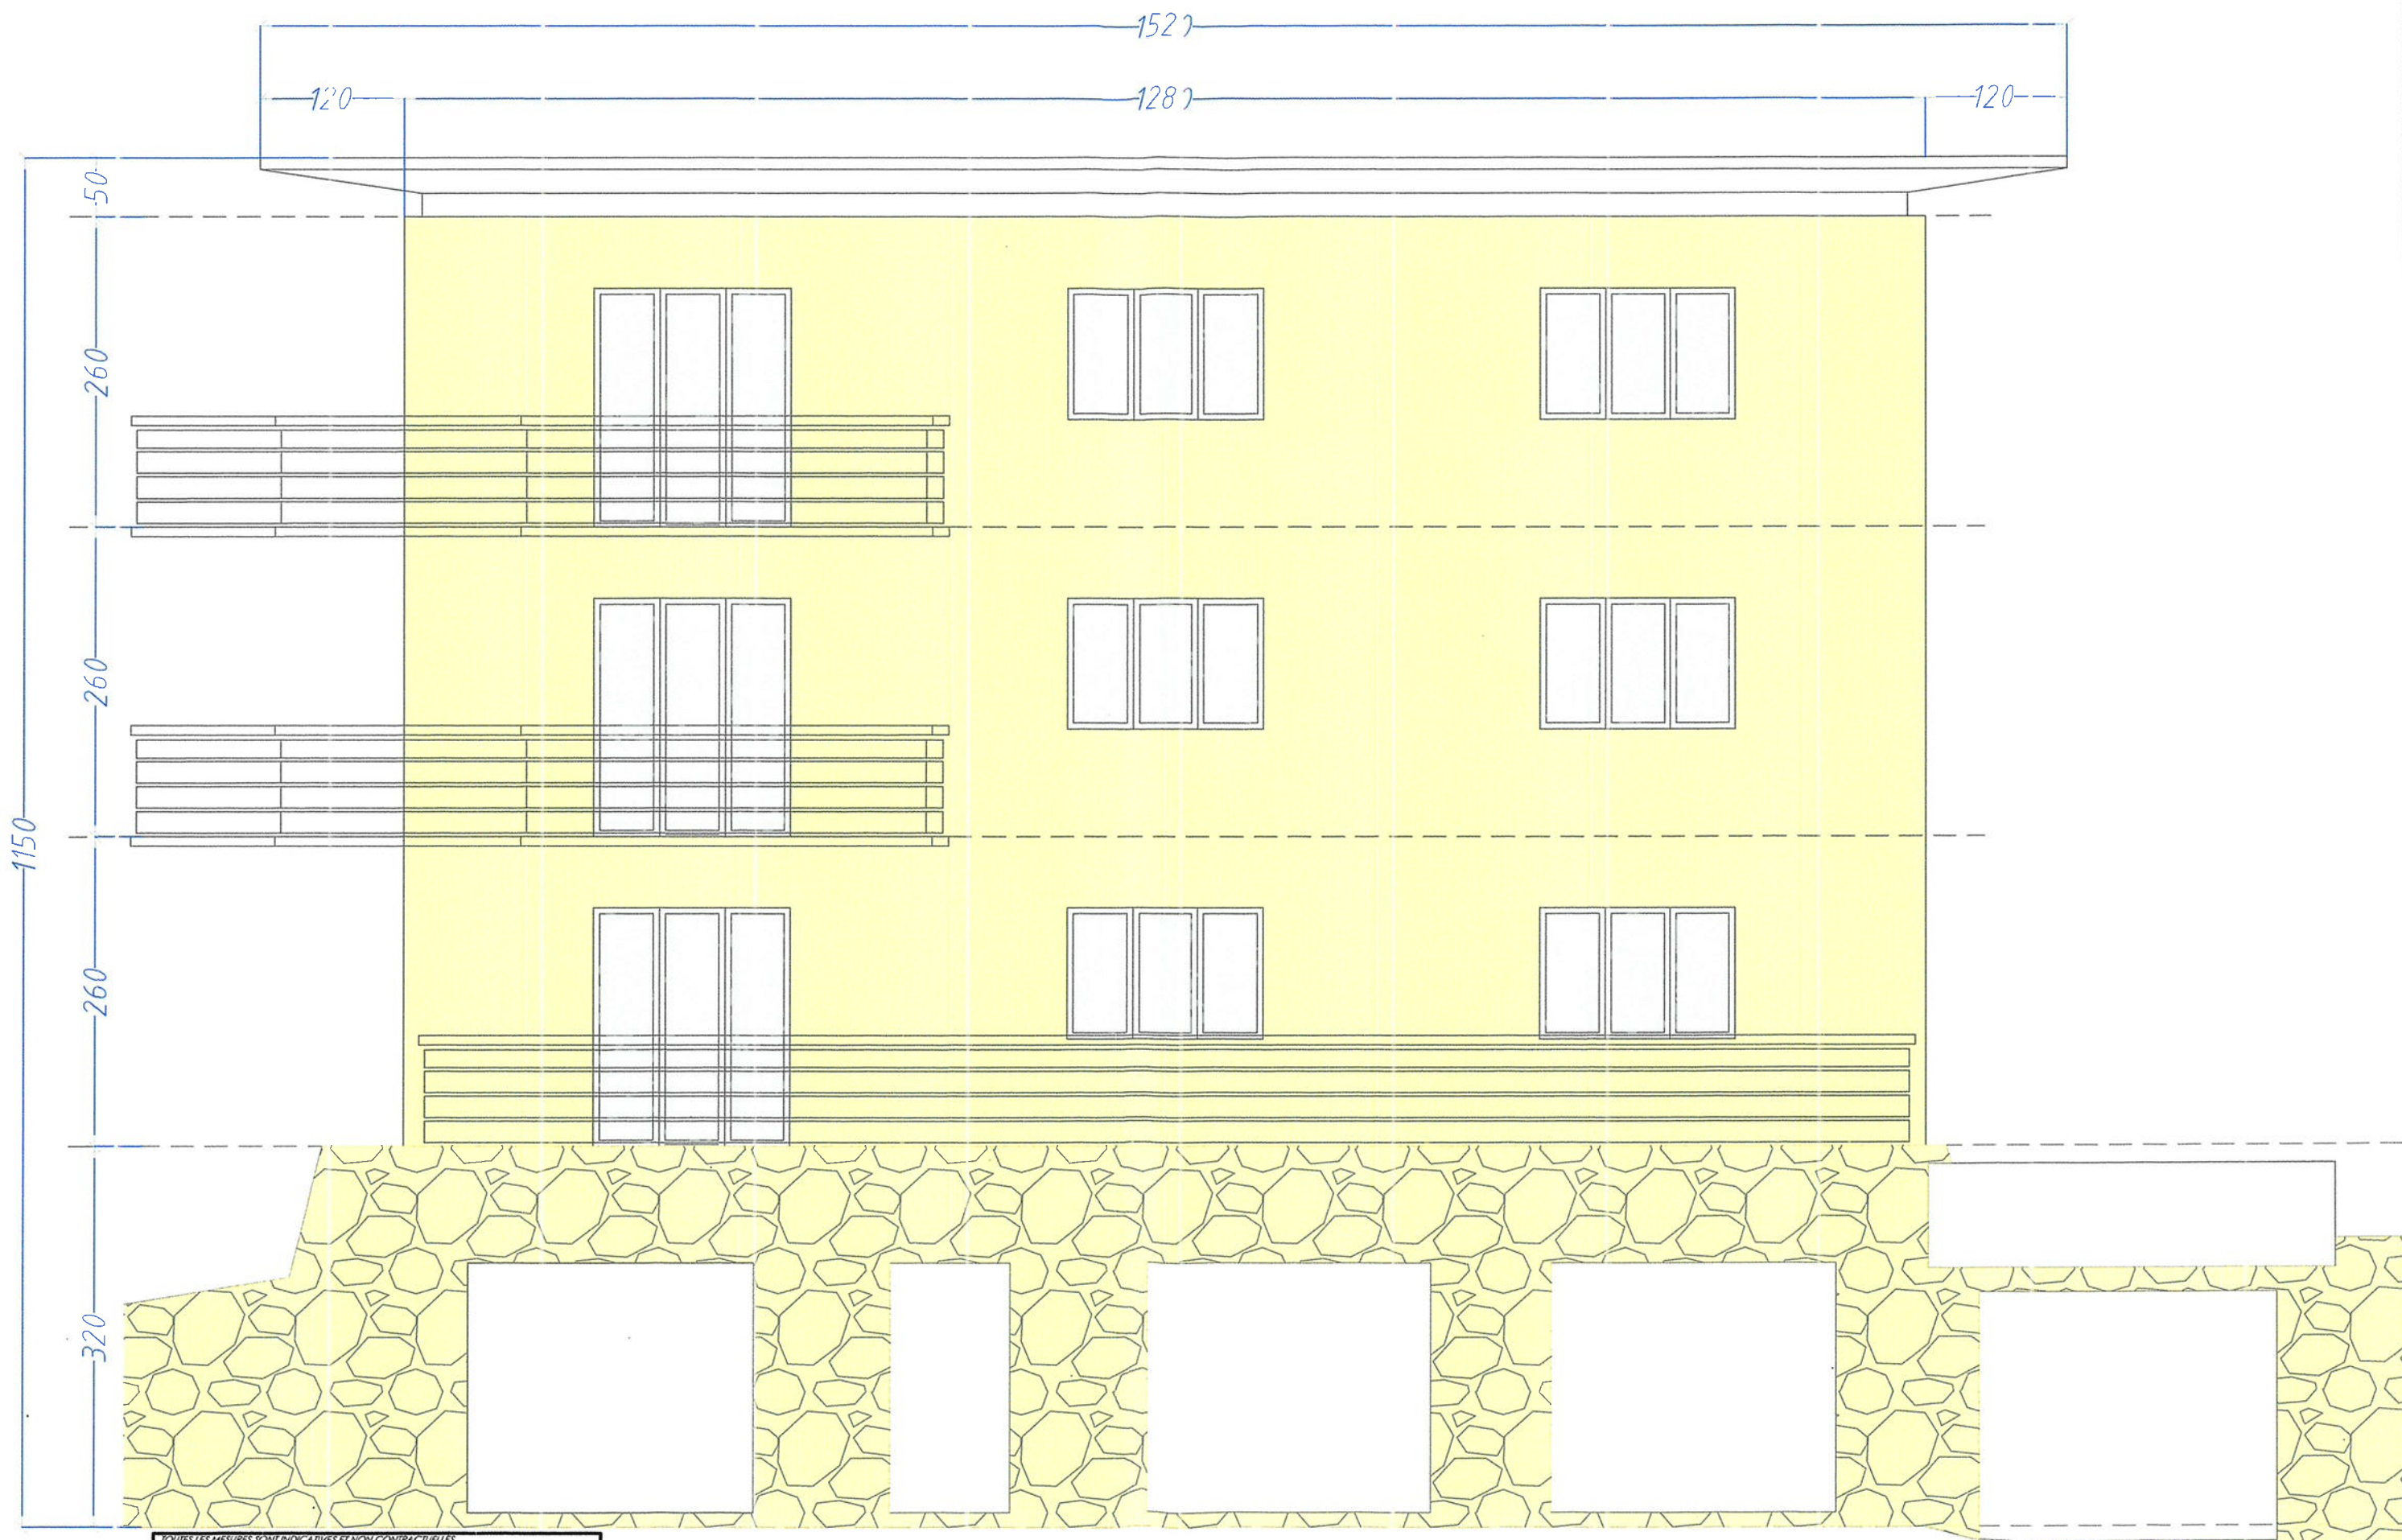

FACADE SUD


TOUTES LES MESURES SONT INDICATIVES ET NON CONTRACTUELLES. ELLES DOIVENT IMPERATIVEMENT ETRE REPRISES SUR PLACE		
Objet	FACADE SUD	Echelle
Finition	----	1:50
Client		Date d'impression
		18.02.2025
		Dimension
		A3
		Descripteur
		RM
		Fichier
		Anden Immeuble Schmidt



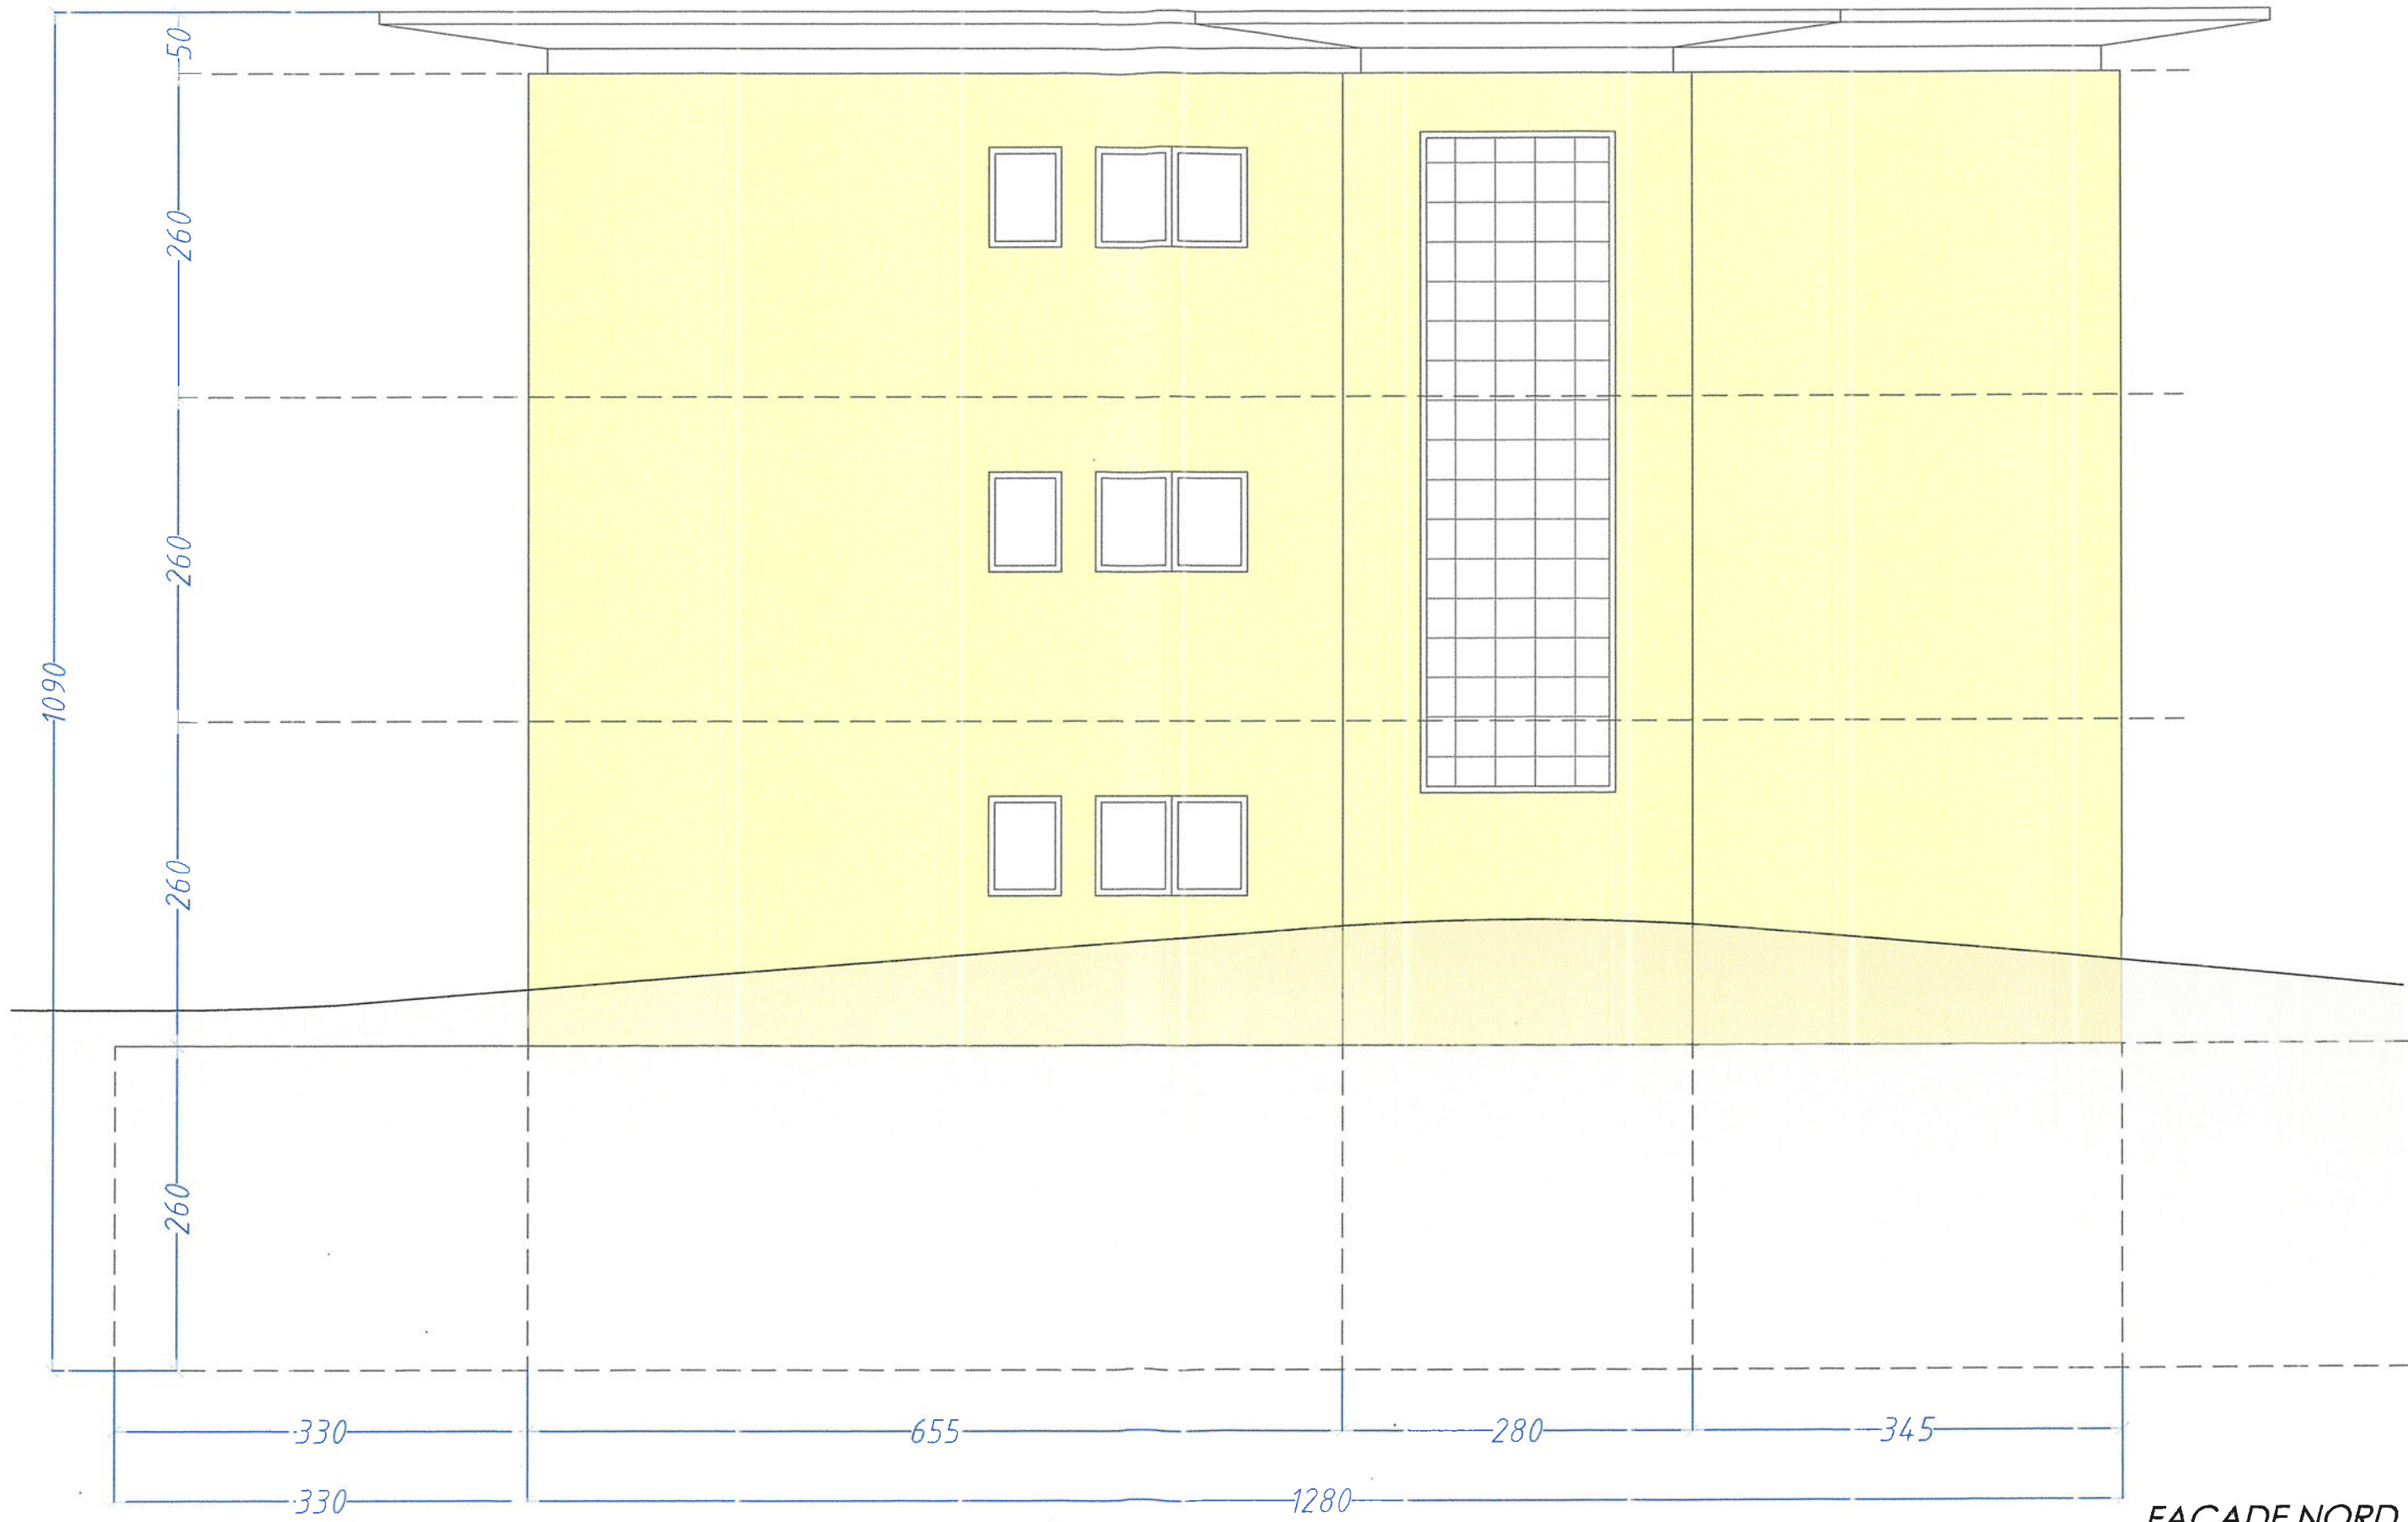

FACADE NORD

TOUTES LES MESURES SONT INDICATIVES ET NON CONTRACTUELLES. ELLES DOIVENT IMPERATIVEMENT ETRE REPRISES SUR PLACE			
 BERCLAZ MONTANA Architecture	Objet	FACADE NORD	Echelle 1/50
	Date d'impression	18.02.2025	
	Plan/Visu	Observations	A3
	Client	Dessinateur	RM
		Noter	Ancien Immeuble Schmidt

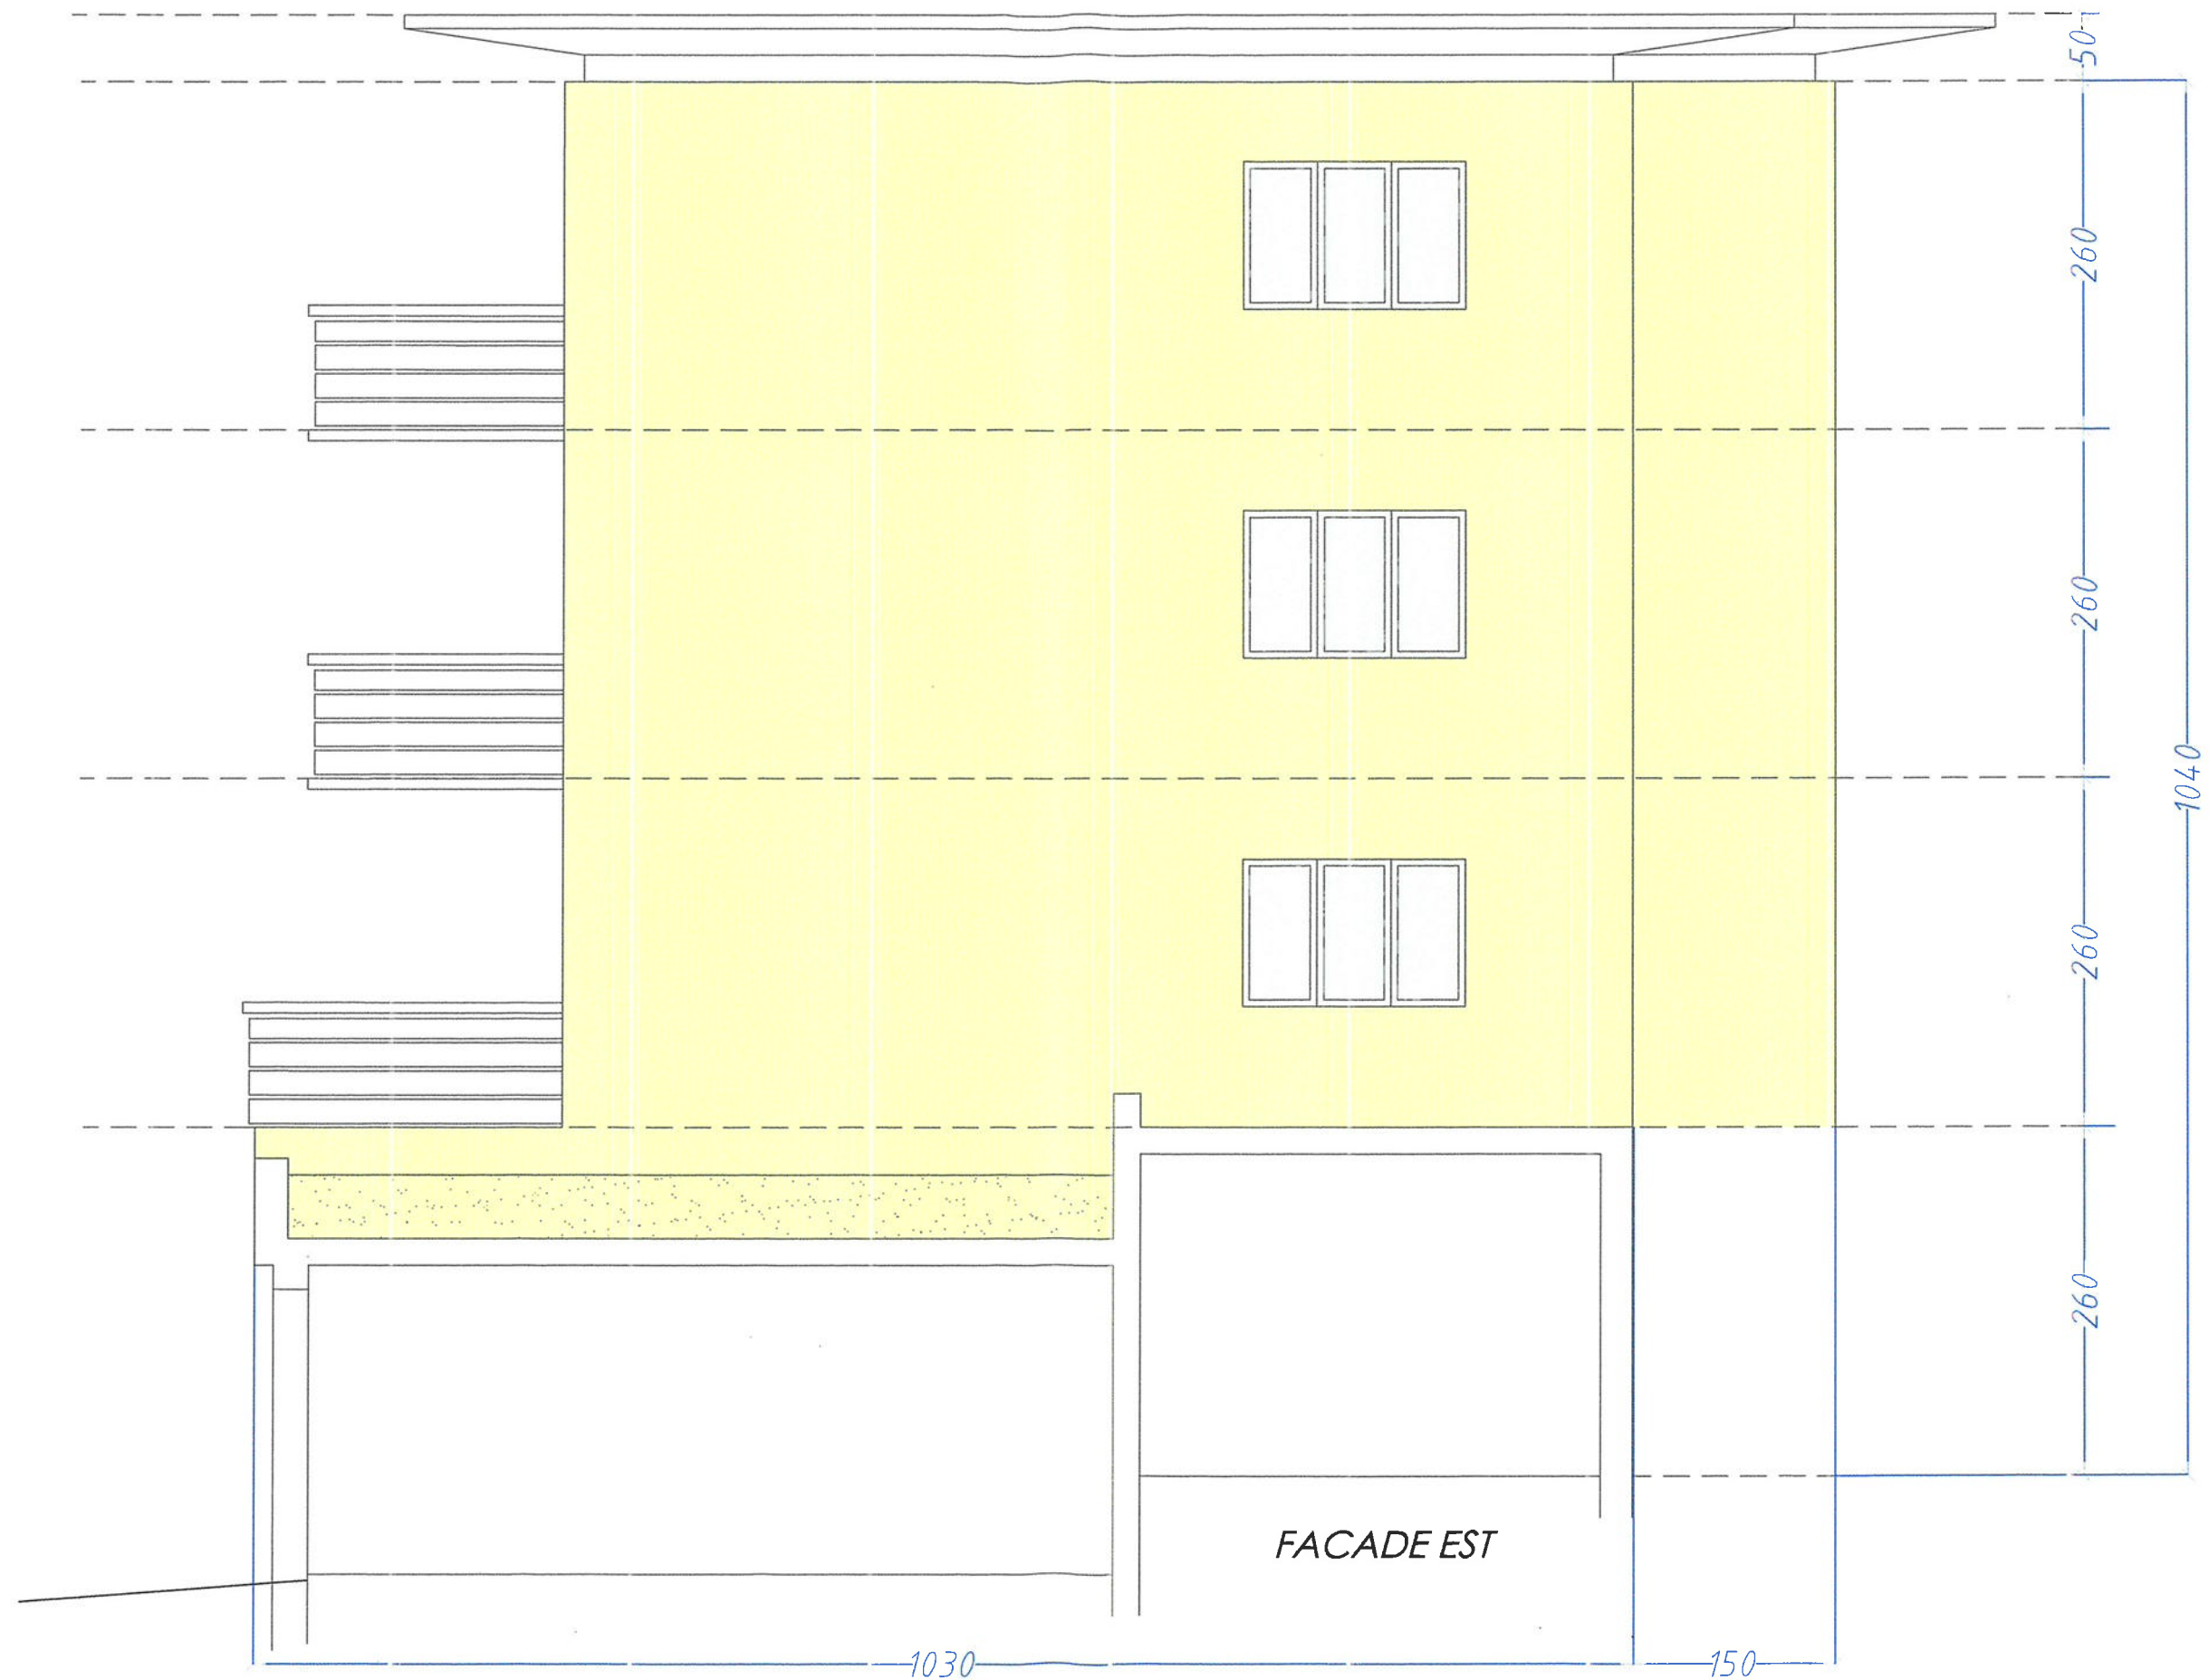

TOUTES LES MESURES SONT INDICATIVES ET NON CONTRACTUELLES. ELLES DOIVENT IMPERATIVEMENT ETRE REPRISES SUR PLACE		
Objet	Facade EST	Echelle
Fonction	----	1:50
Cliant	----	Date d'impression
		18.02.2025
		Dimension
		A3
		Dessinateur
		RM
		Fichier
		Ancien Immeuble Schmidt

