

CONSTRUCTION DU CHALET "LES LUTINS"  
SUR LA PARCELLE N° 495 A LENS


**COMINA**  
ARCHITECTURE SA

Comina Architecture SA  
Tél. 027/481.44.10  
Fax 027/481.77.10

Rue Centrale 3  
3963 Crans-Montana  
crans@group-comina.ch


SURFACES DE VENTE  
SOUS-SOL

Dessin : KR  
Echelle : 1:100  
Date : 17.03.2025

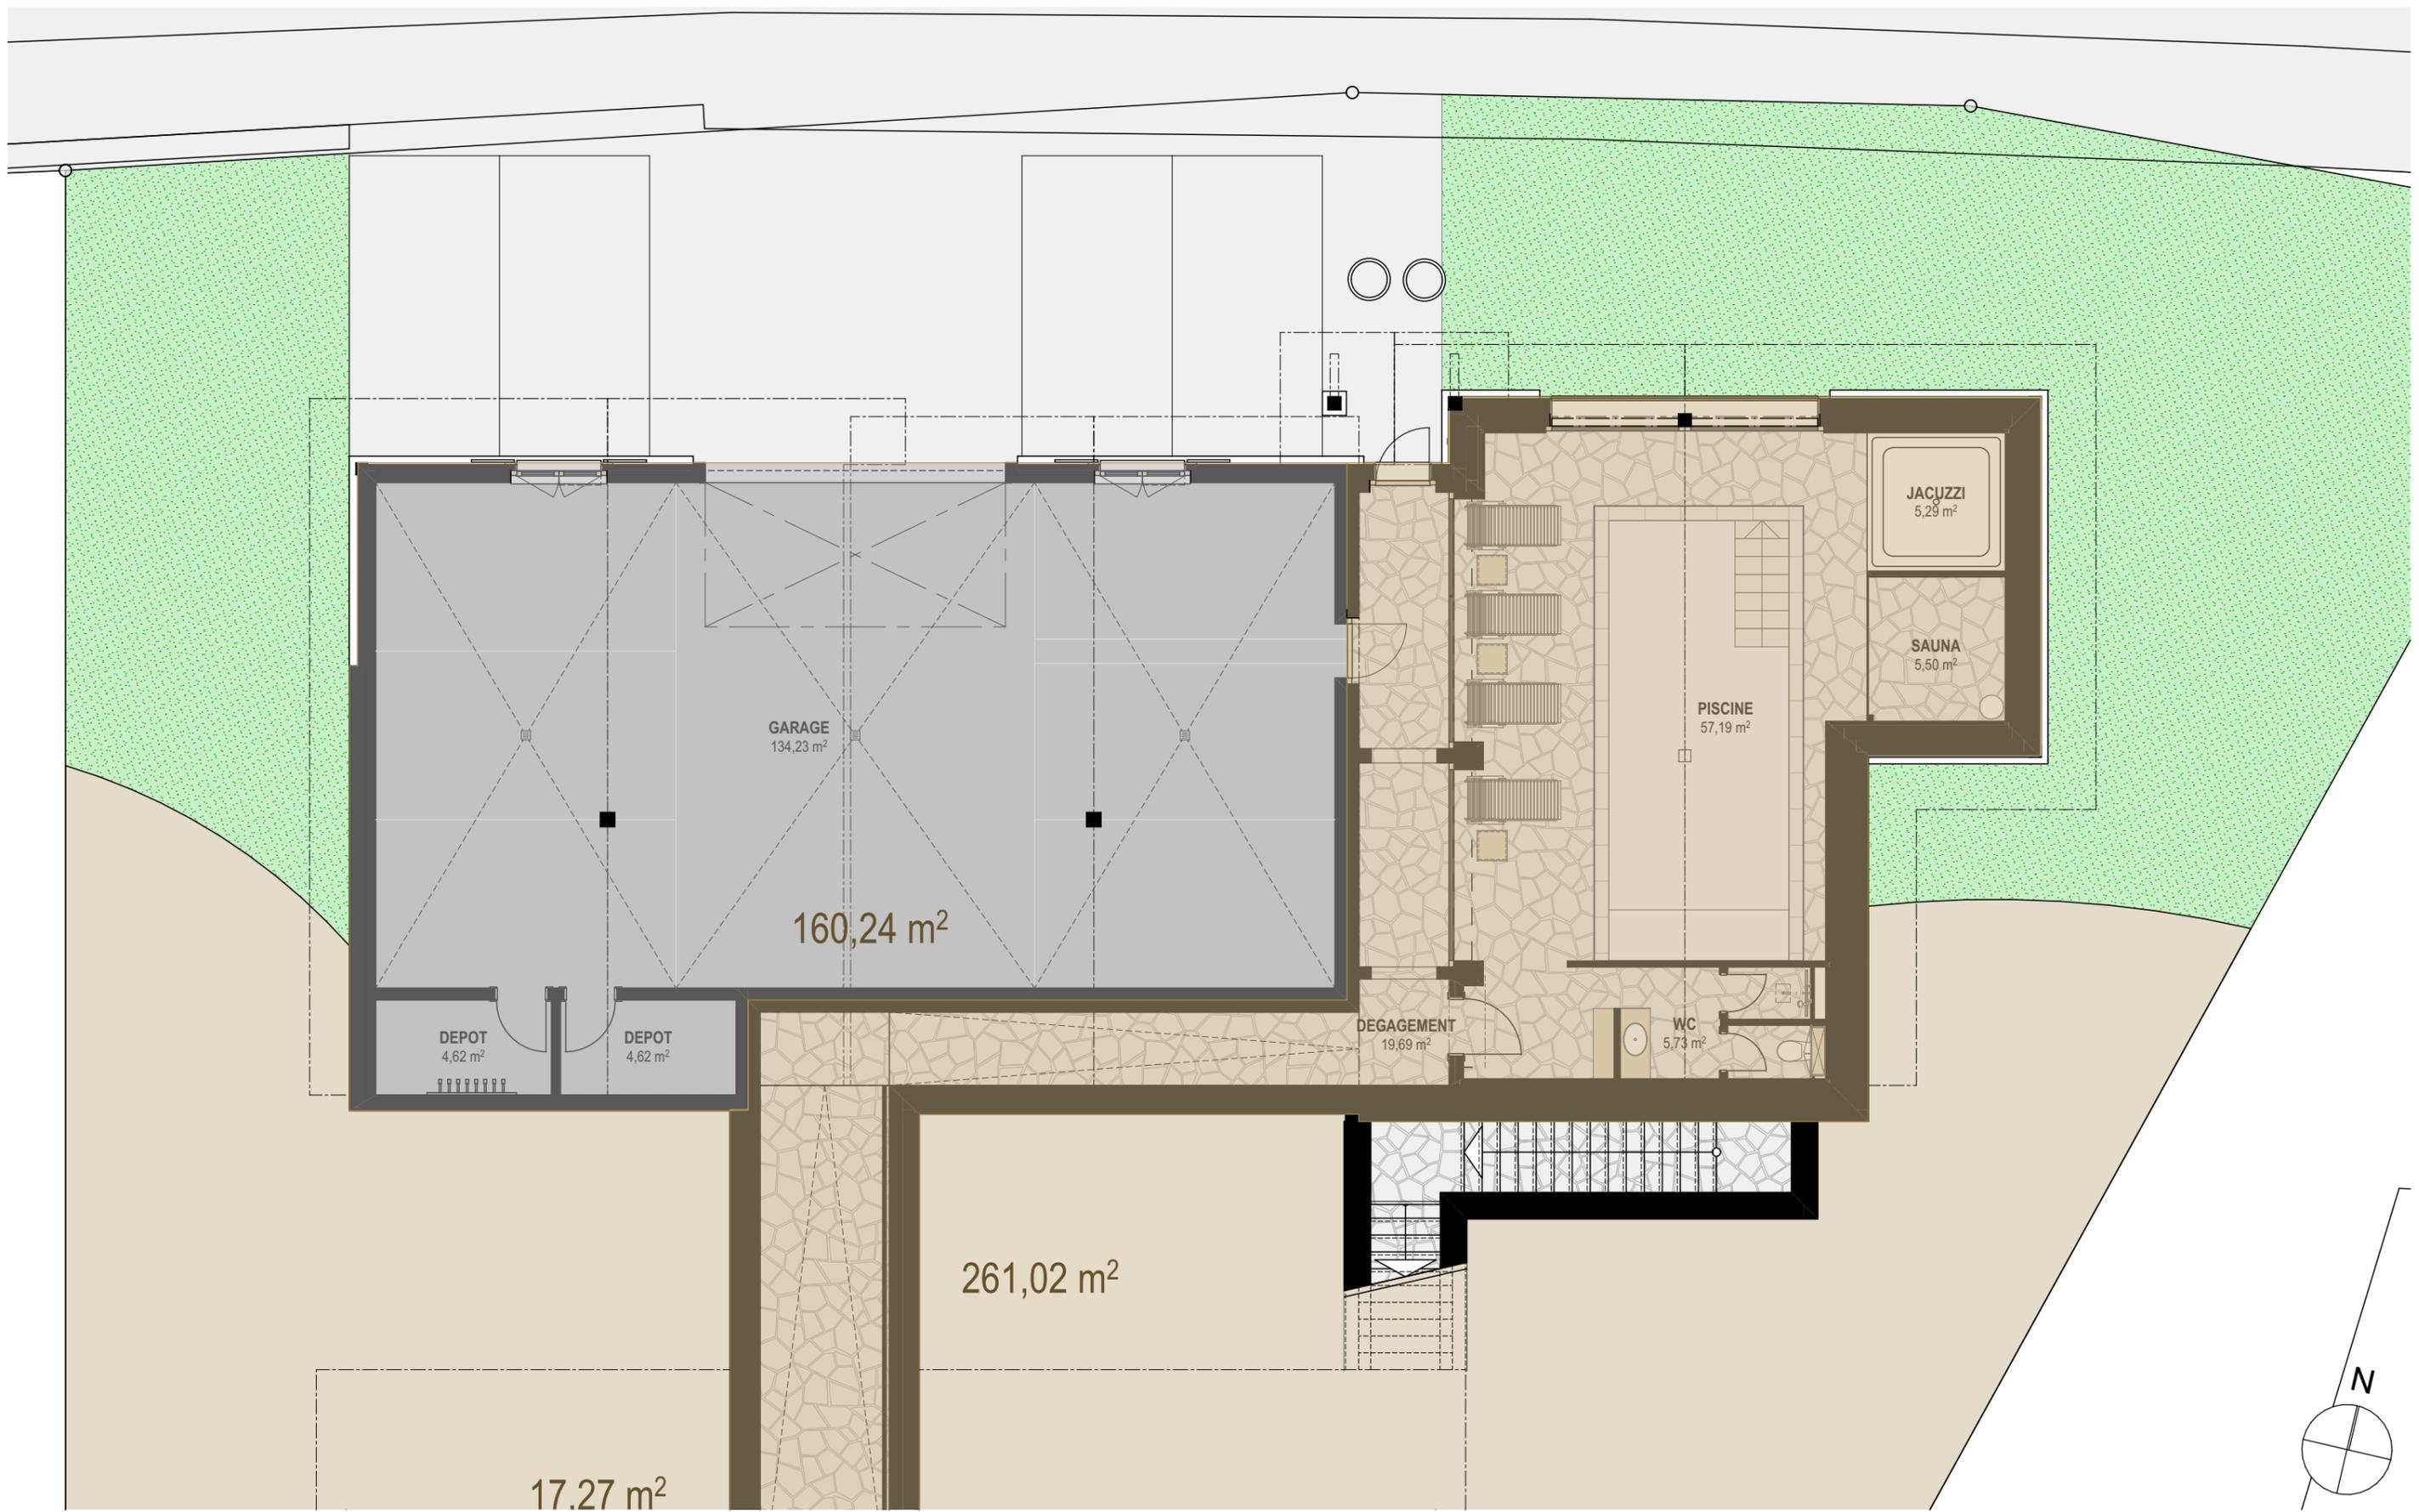


CONSTRUCTION DU CHALET "LES LUTINS"  
SUR LA PARCELLE N° 495 A LENS



	Comina Architecture SA	Rue Centrale 3	<p>SURFACES DE VENTE REZ INF. GARAGE + PISCINE</p>	Dessin : KR
	Tél. 027/481.44.10	3963 Crans-Montana		Echelle : 1:100
	Fax 027/481.77.10	crans@group-comina.ch		Date : 17.03.2025

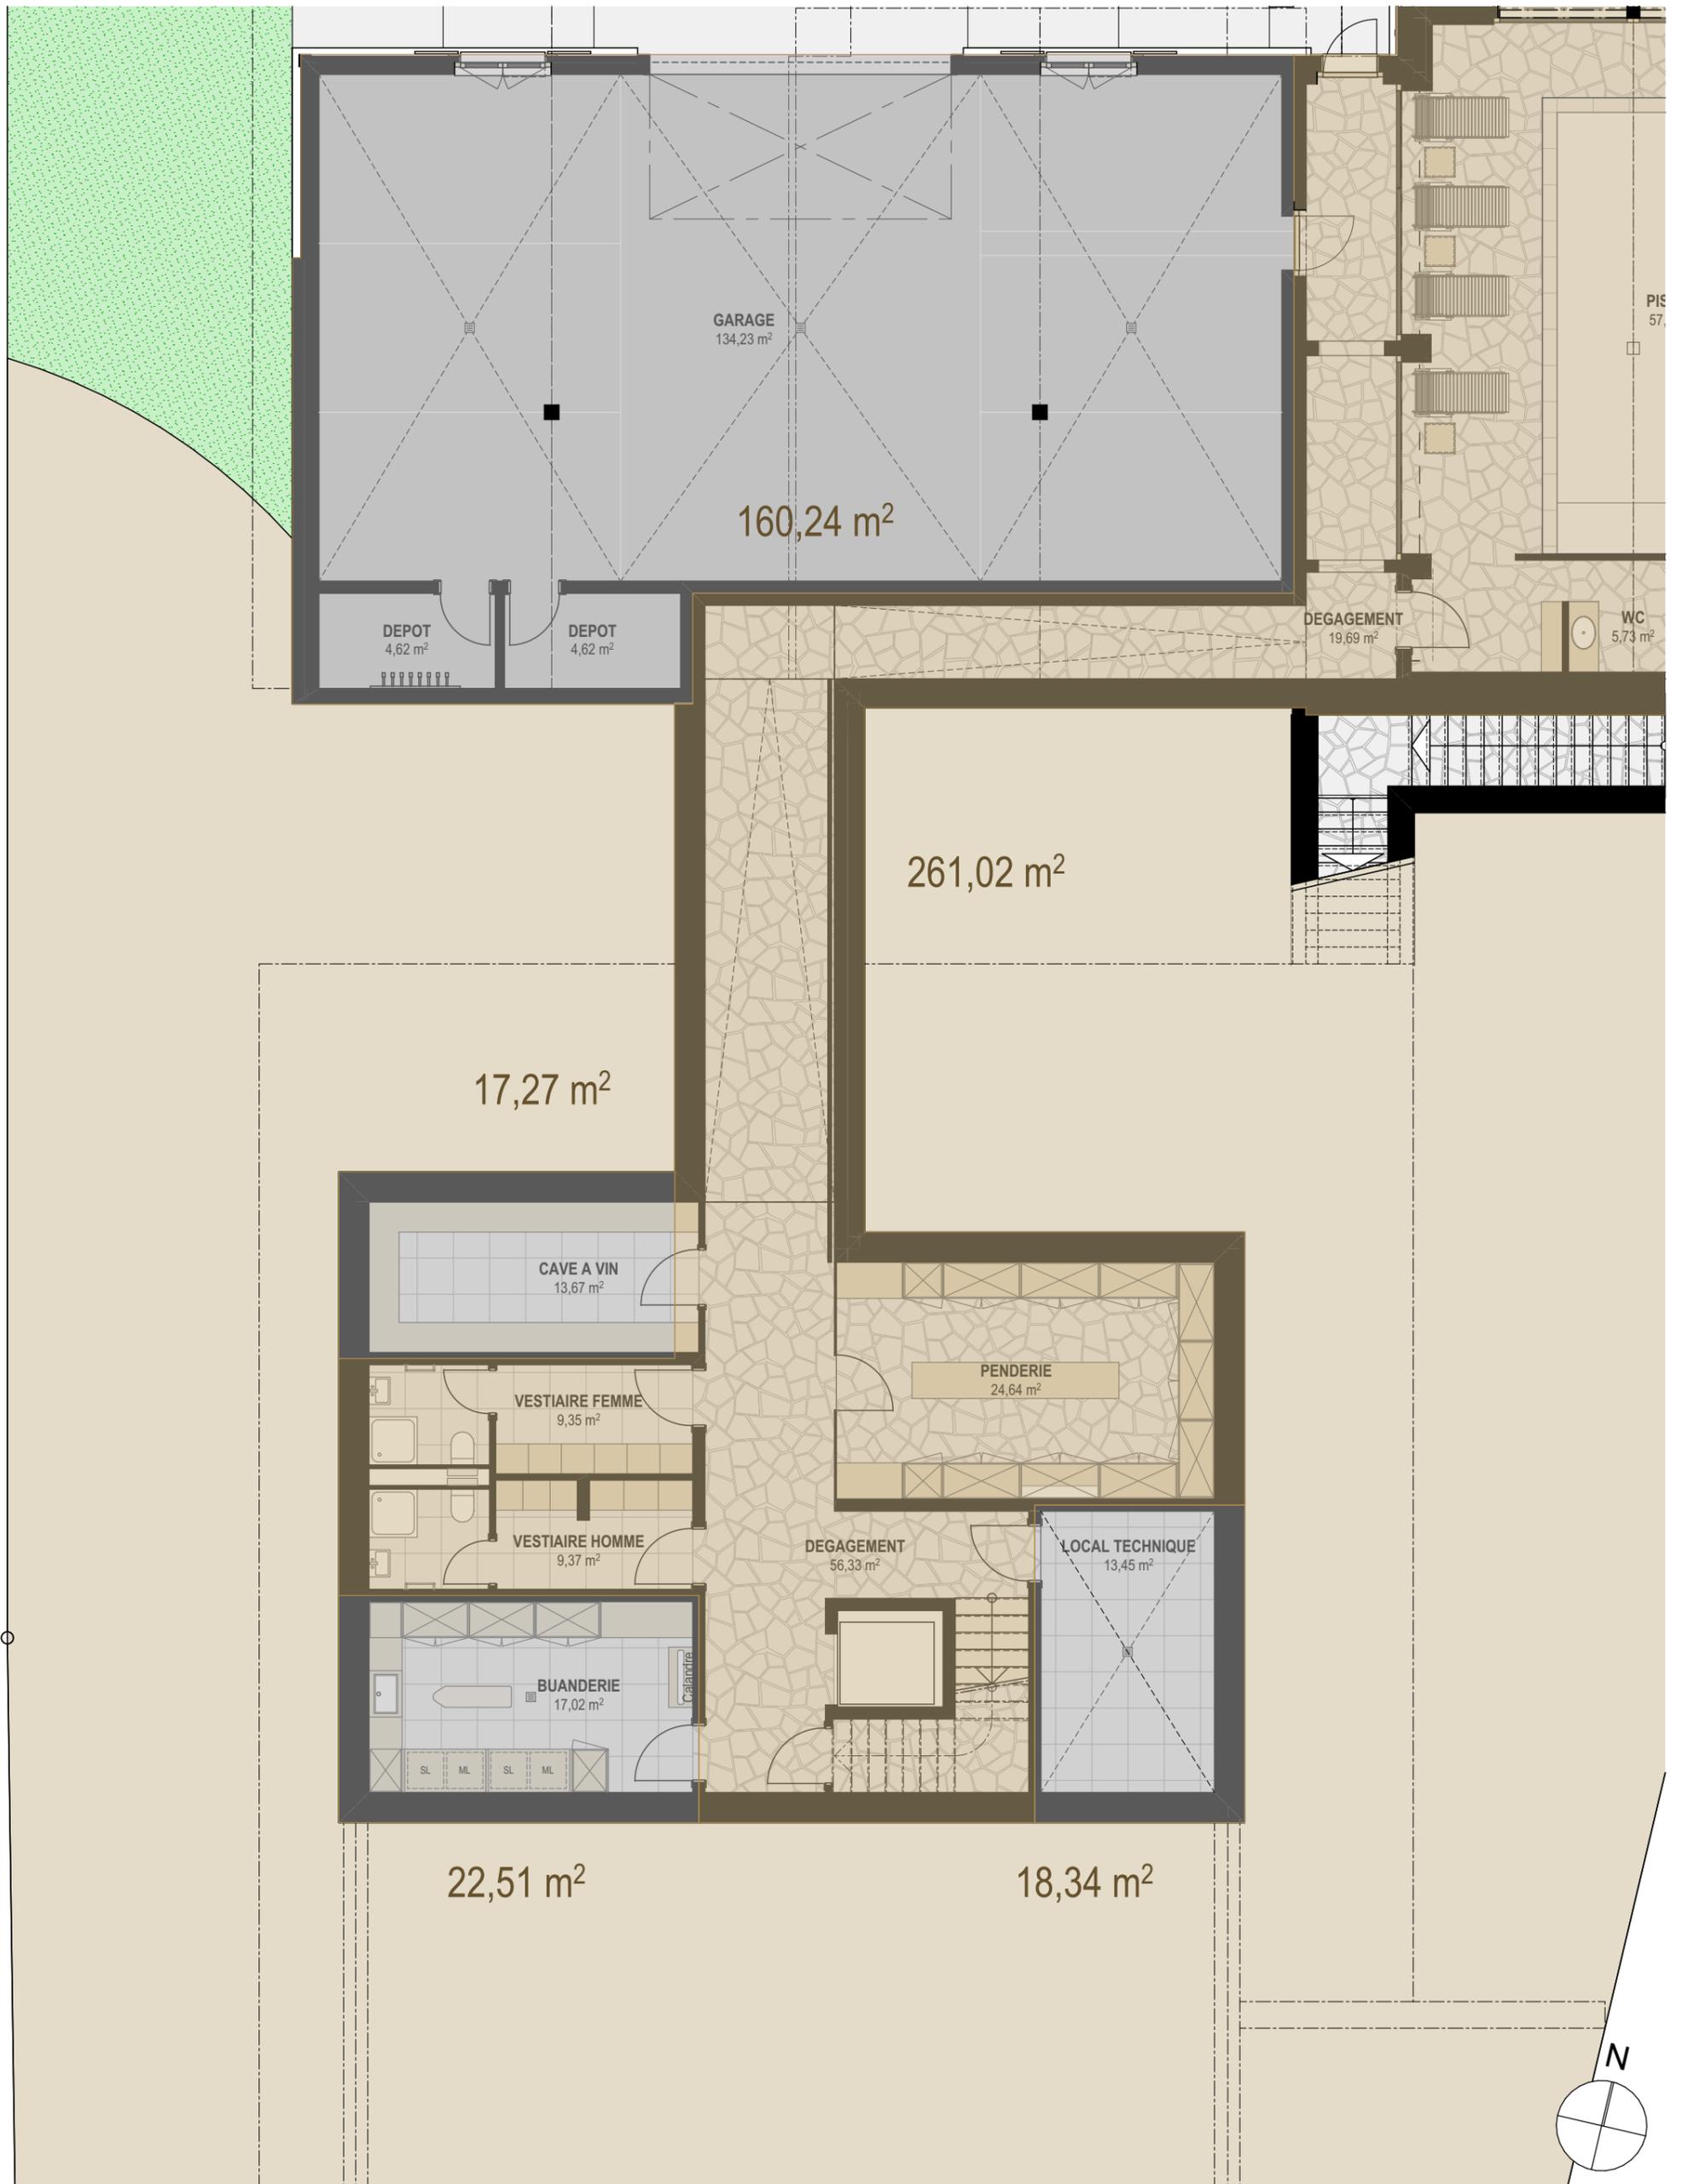

CONSTRUCTION DU CHALET "LES LUTINS"  
SUR LA PARCELLE N° 495 A LENS

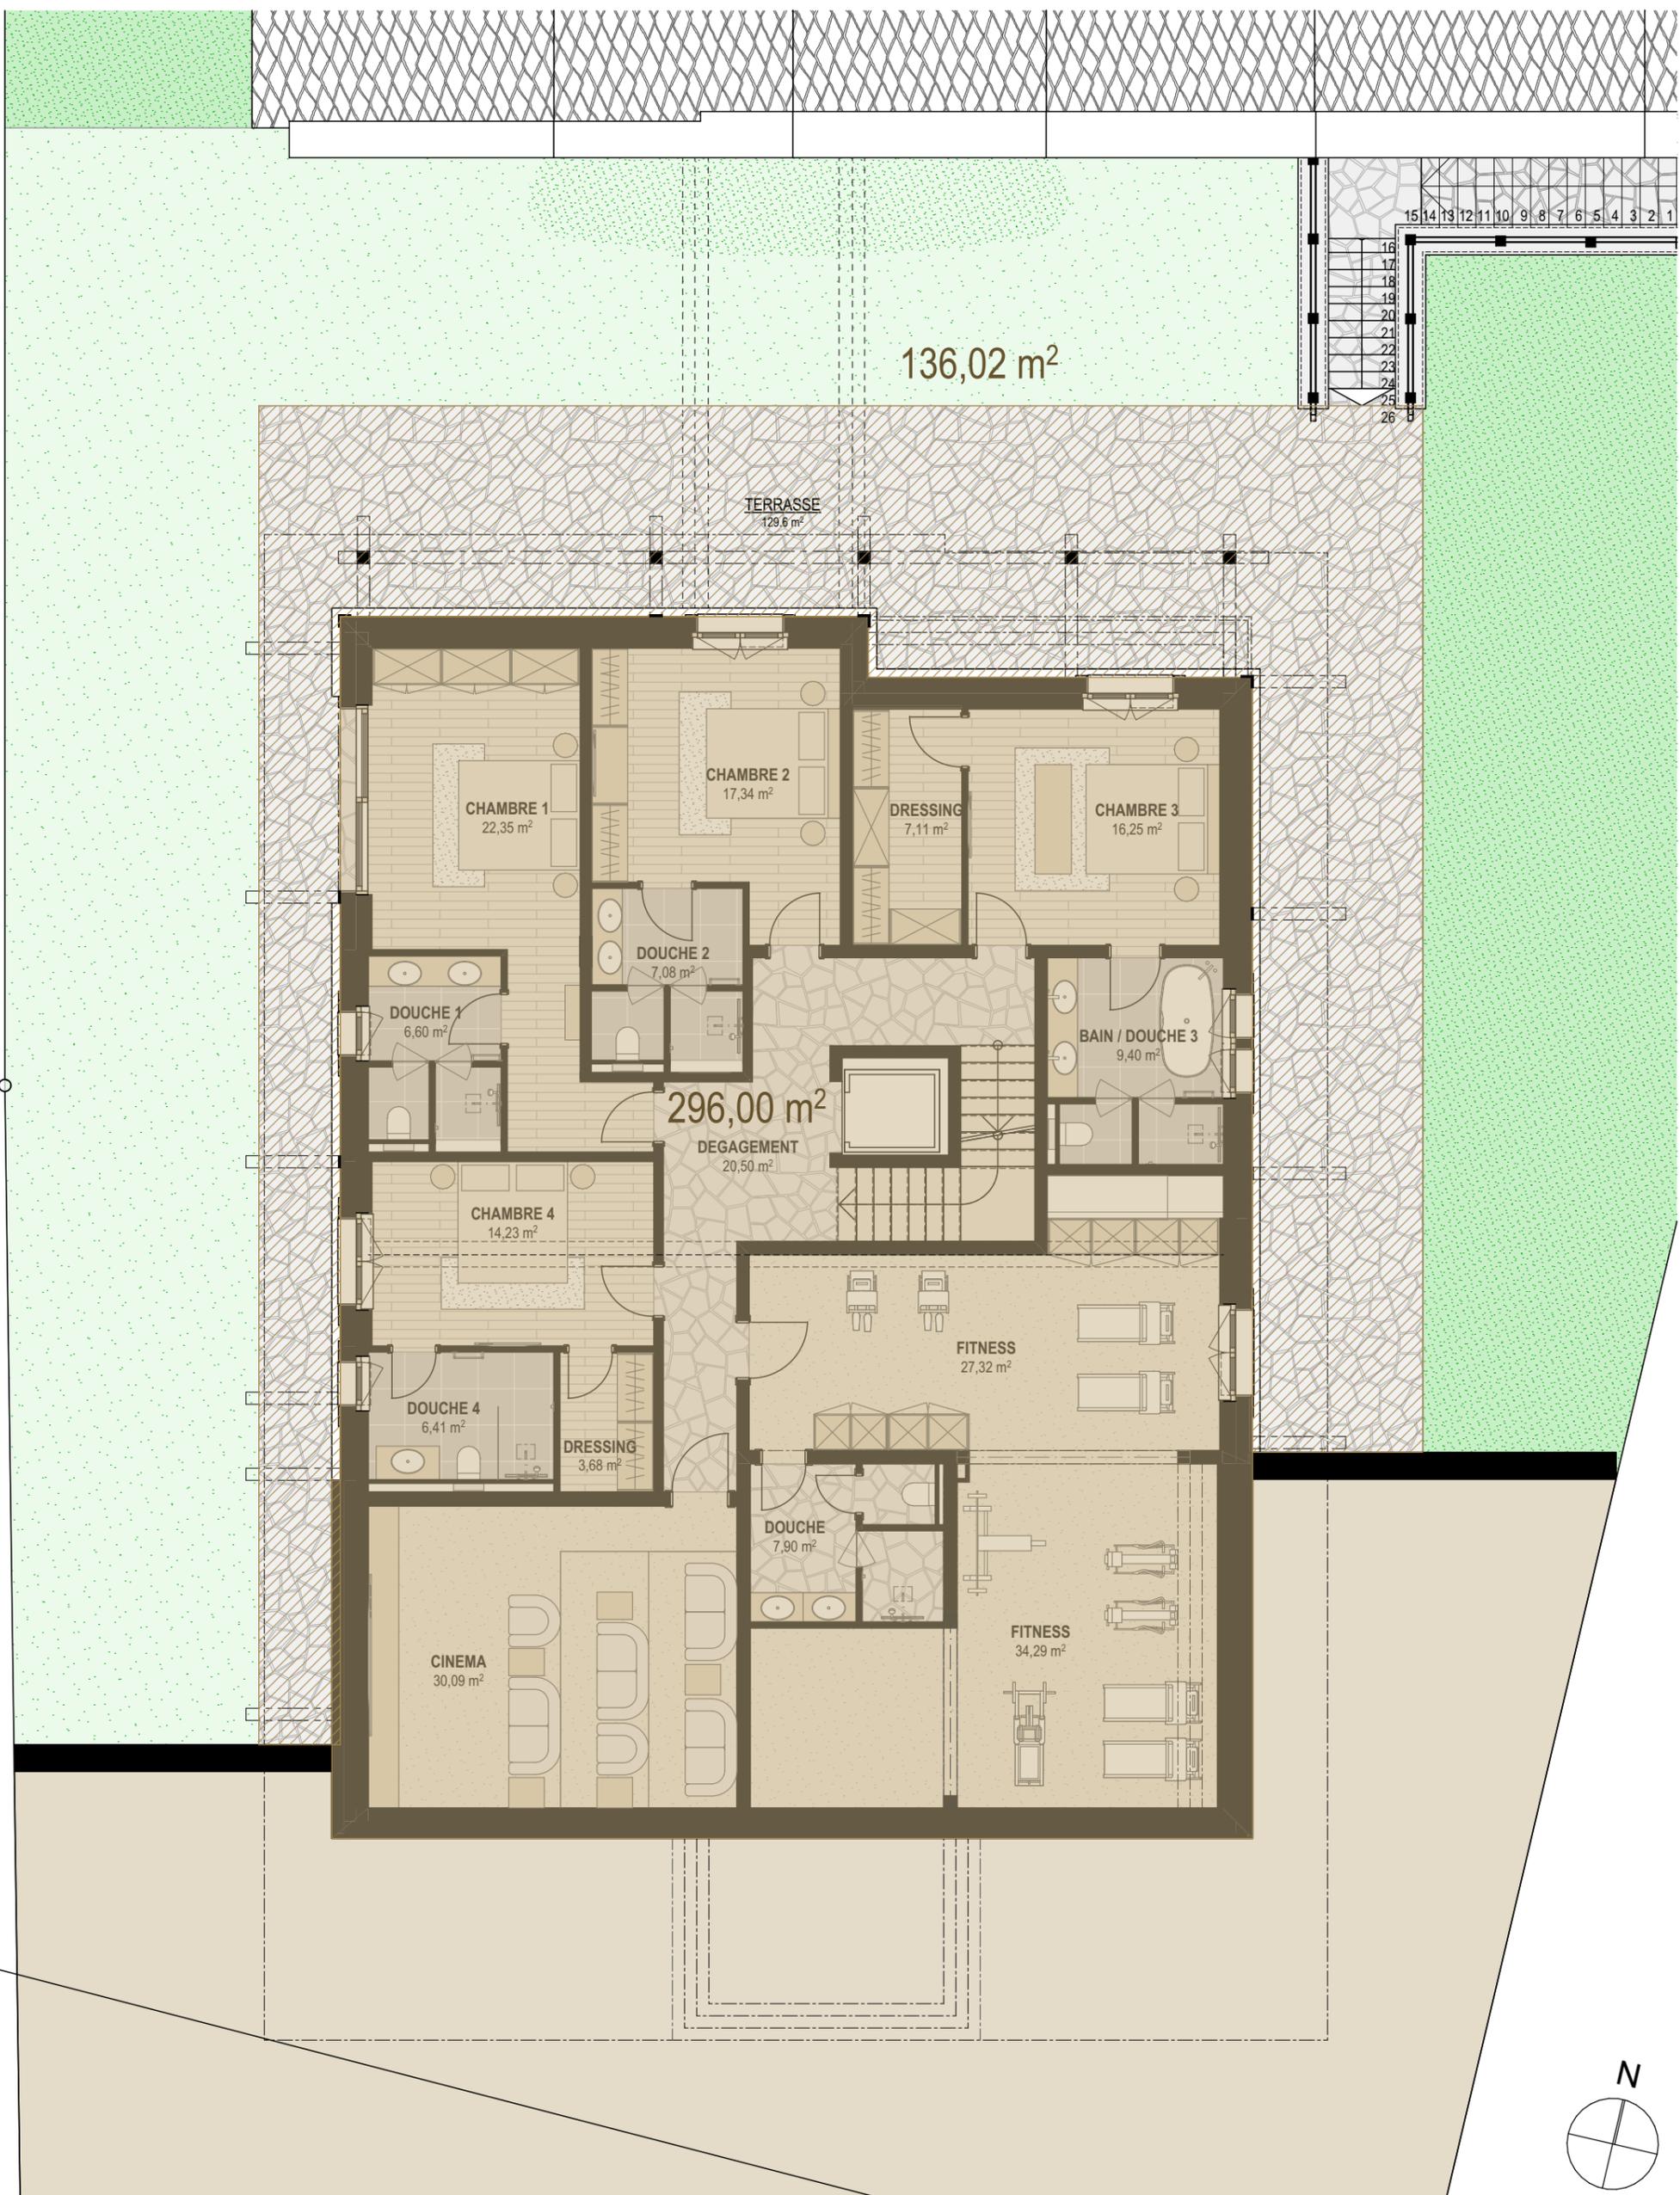

CONSTRUCTION DU CHALET "LES LUTINS"  
SUR LA PARCELLE N° 495 A LENS

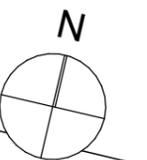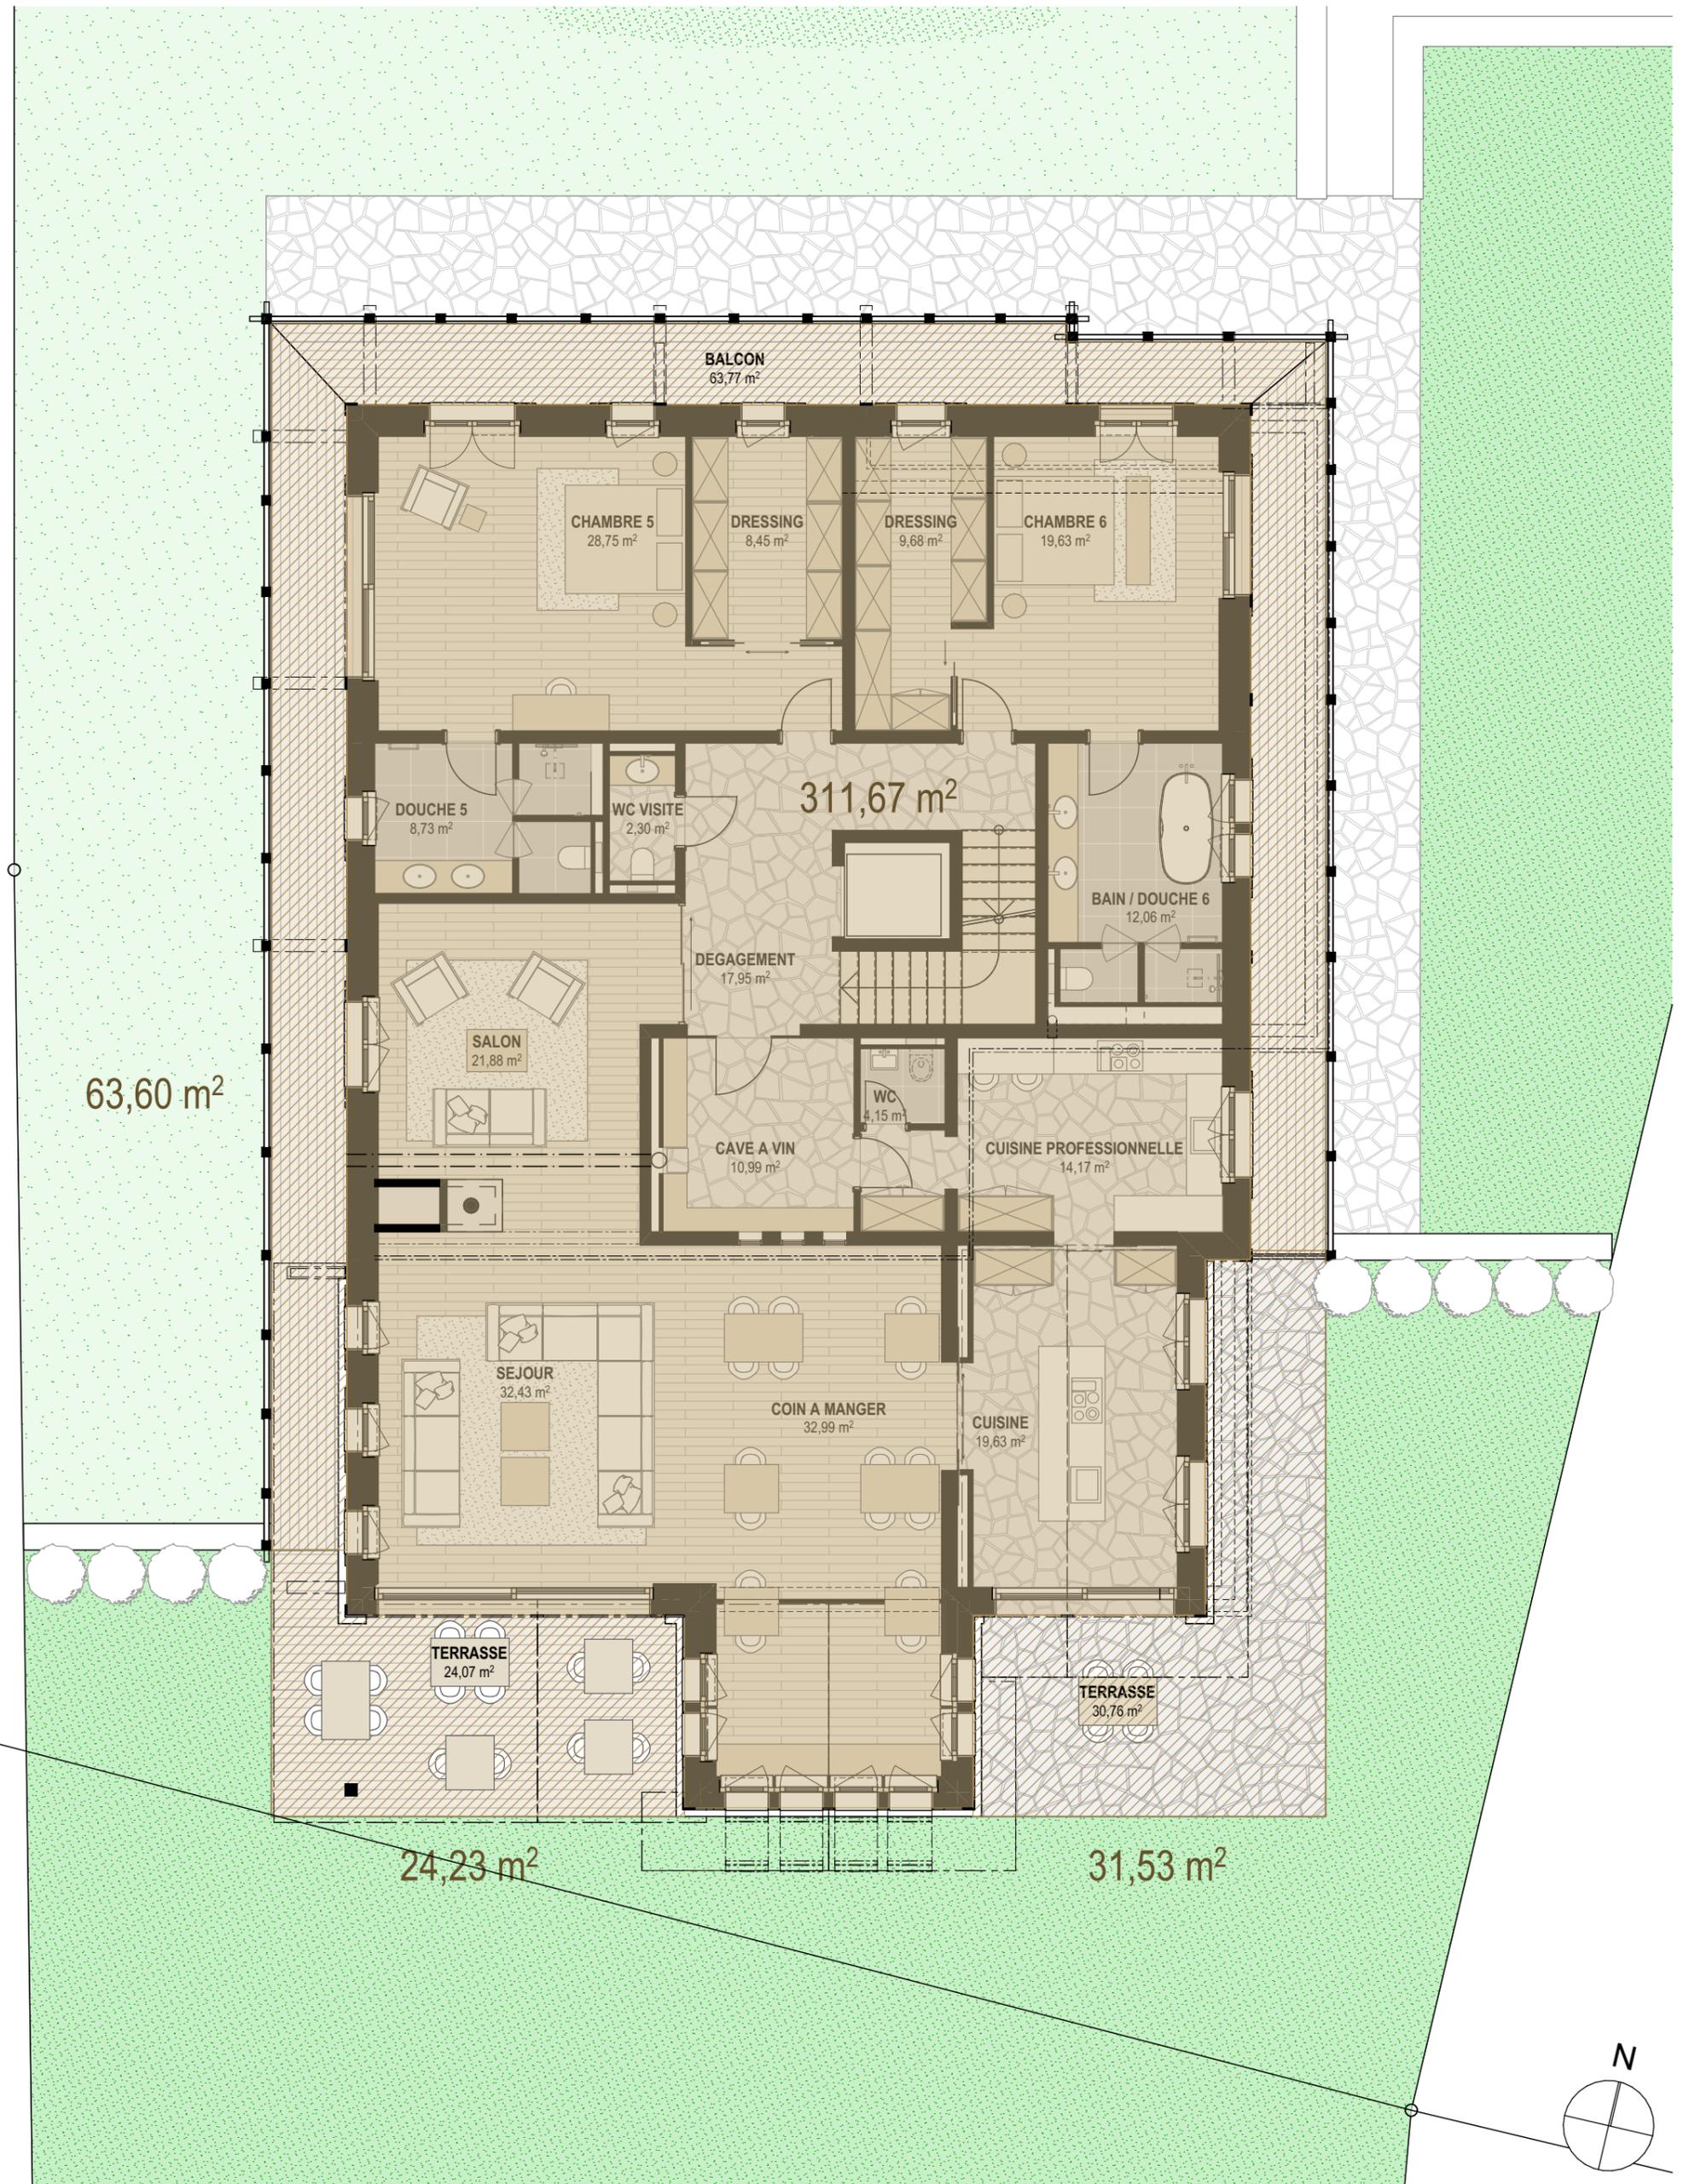

CONSTRUCTION DU CHALET "LES LUTINS"  
SUR LA PARCELLE N° 495 A LENS

SURFACES DE VENTE  
ETAGE



**COMINA**  
ARCHITECTURE SA

Comina Architecture SA  
Tél. 027/481.44.10  
Fax 027/481.77.10

Rue Centrale 3  
3963 Crans-Montana  
crans@group-comina.ch

Dessin : KR  
Echelle : 1:100  
Date : 17.03.2025

495

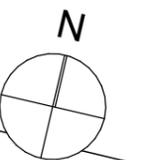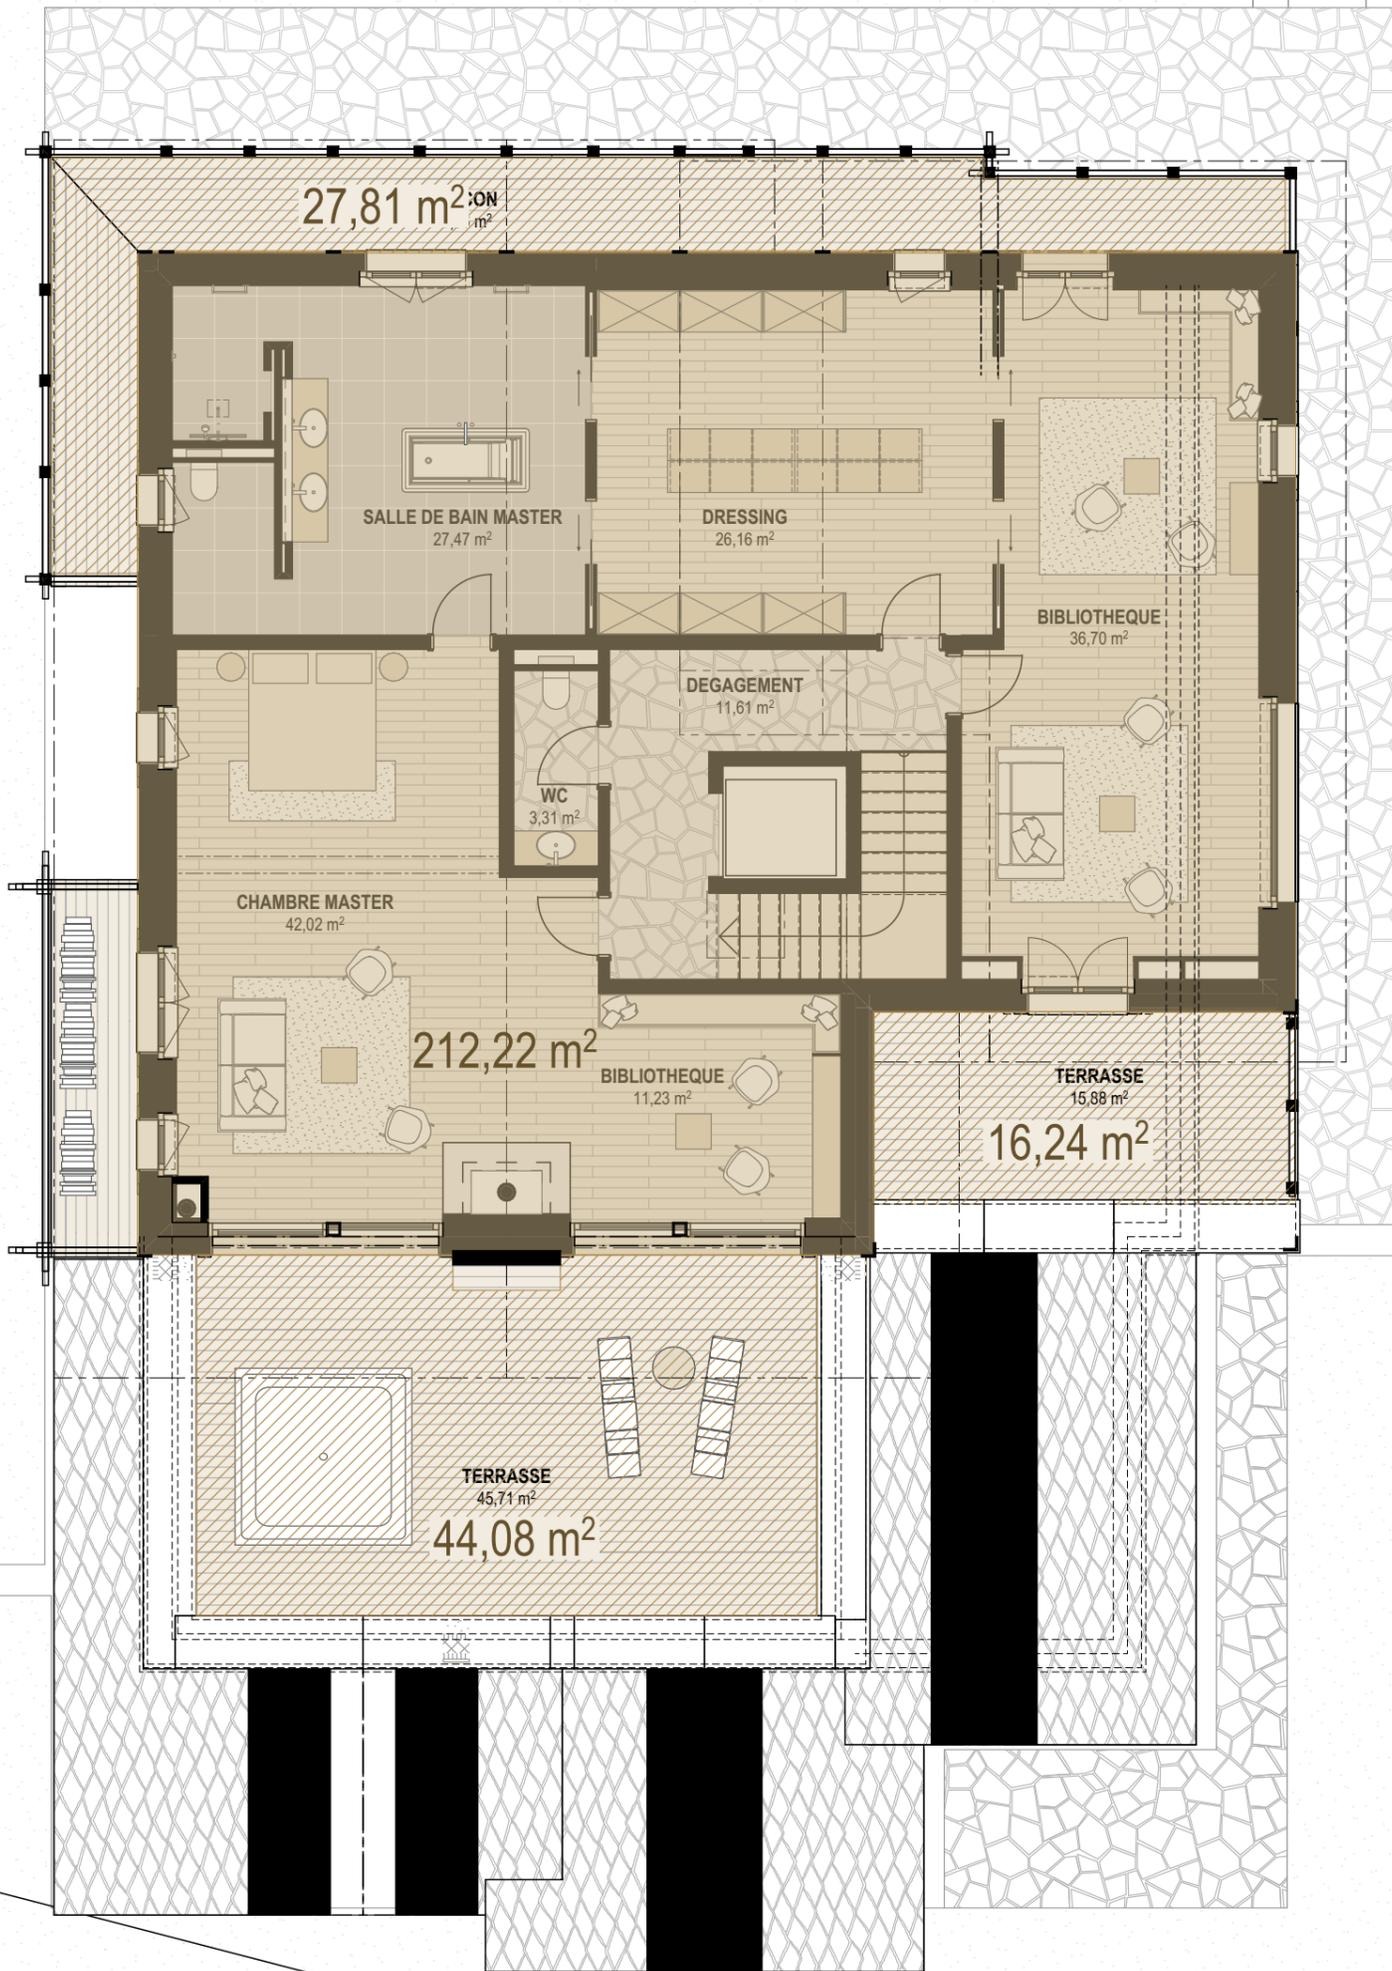

CONSTRUCTION DU CHALET "LES LUTINS"  
SUR LA PARCELLE N° 495 A LENS

**COMINA**  
ARCHITECTURE SA

Comina Architecture SA  
Tél. 027/481.44.10  
Fax 027/481.77.10

Rue Centrale 3  
3963 Crans-Montana  
crans@group-comina.ch

SURFACES DE VENTE  
COMBLES

Dessin : KR  
Echelle : 1:100  
Date : 17.03.2025