


SAUF INDICATION CONTRAIRE LES COTES S'ENTENDENT BRUTES
 ET L'ENTREPRENEUR EST TENU D'EN VÉRIFIER L'EXACTITUDE SUR PLACE

Modification du projet autorisé 2025-17586 - DECK ALPIN
 3 habitations parcelles 1009-1014-1015 - 14 appartements


Sous-Sol Couvert à Voitures		Mise à jour		15/04/2025	
Forme	Descripteur	Version	Wkt	1:50	
03/04/2025	205				

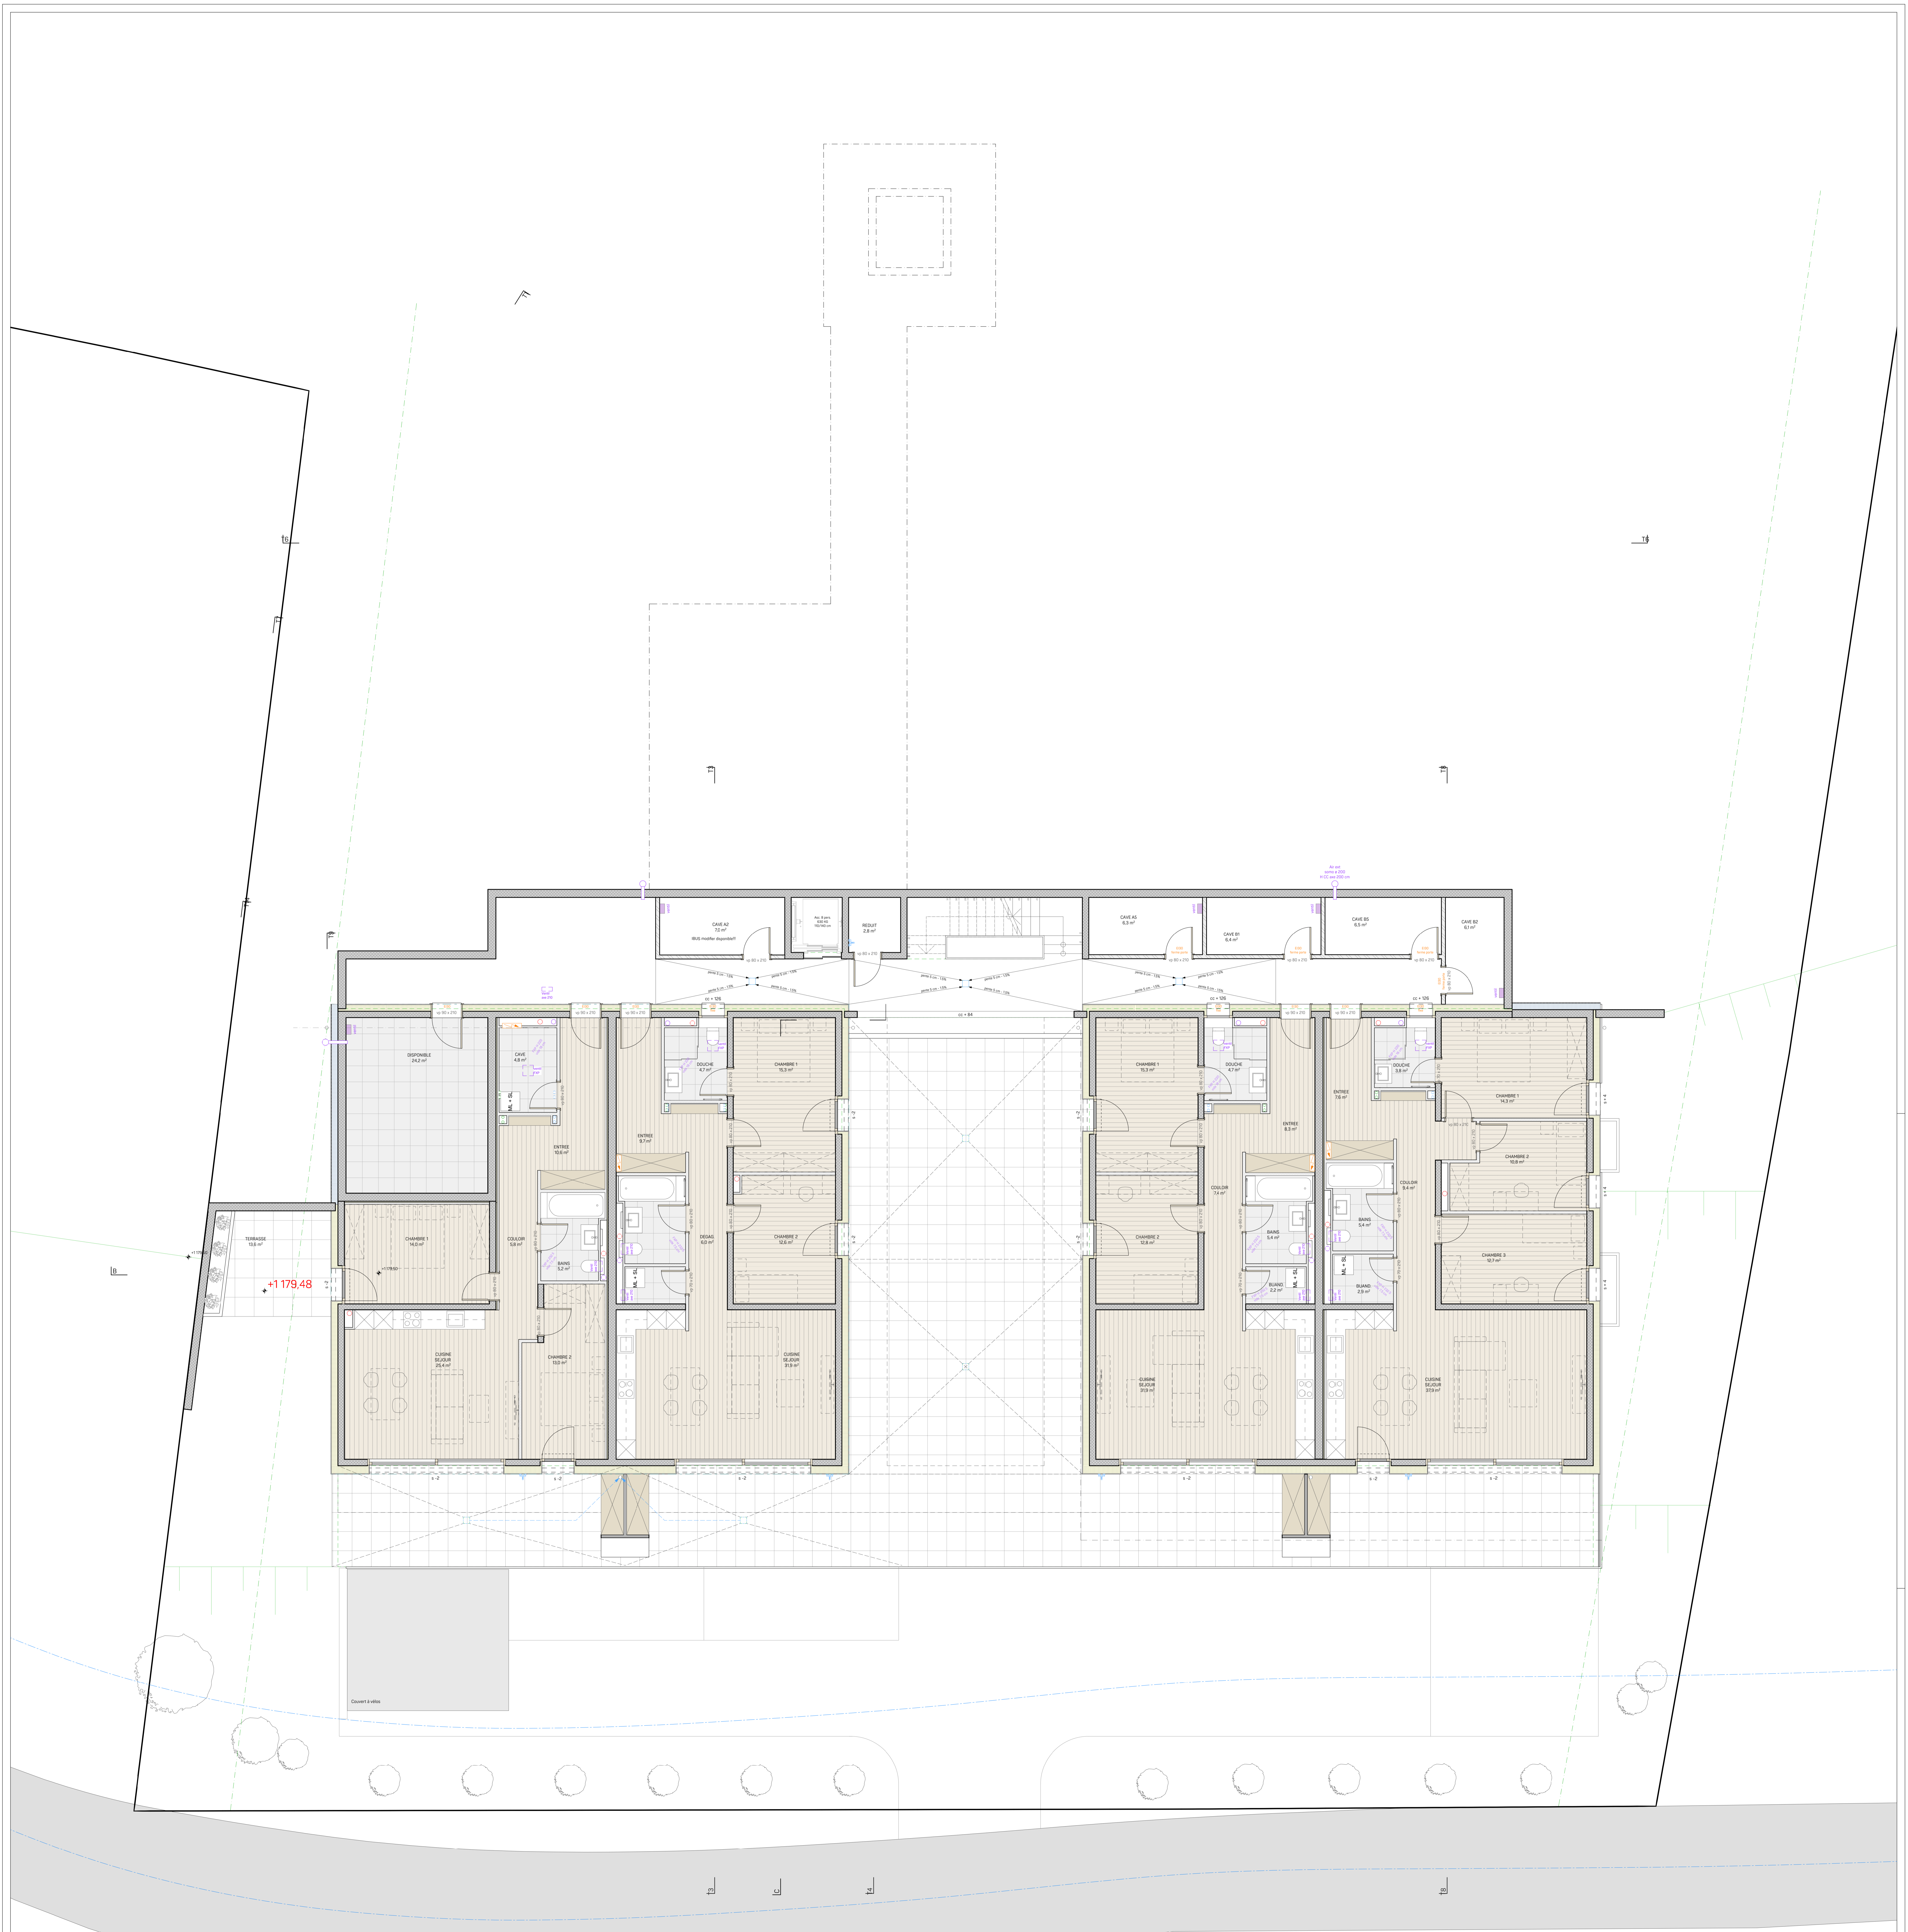

+1 179,48

SAUF INDICATION CONTRAIRE LES COTES S'ENTENDENT BRUTES
 ET L'ENTREPRENEUR EST TENU D'EN VÉRIFIER L'EXACTITUDE SUR PLACE
 Modification du projet autorisé 2025-17586 - DECK ALPIN
 3 habitations parcelles 1009-1014-1015 - 14 appartements

COMINA		PRÉ-EXÉCUTION PROJET COMPLET		REZ-DE-CHAUSSEE BATIMENTS A-B		1:50	
Forme	Descripteur	Modifications		Date		Version	
				03/04/2025		204	

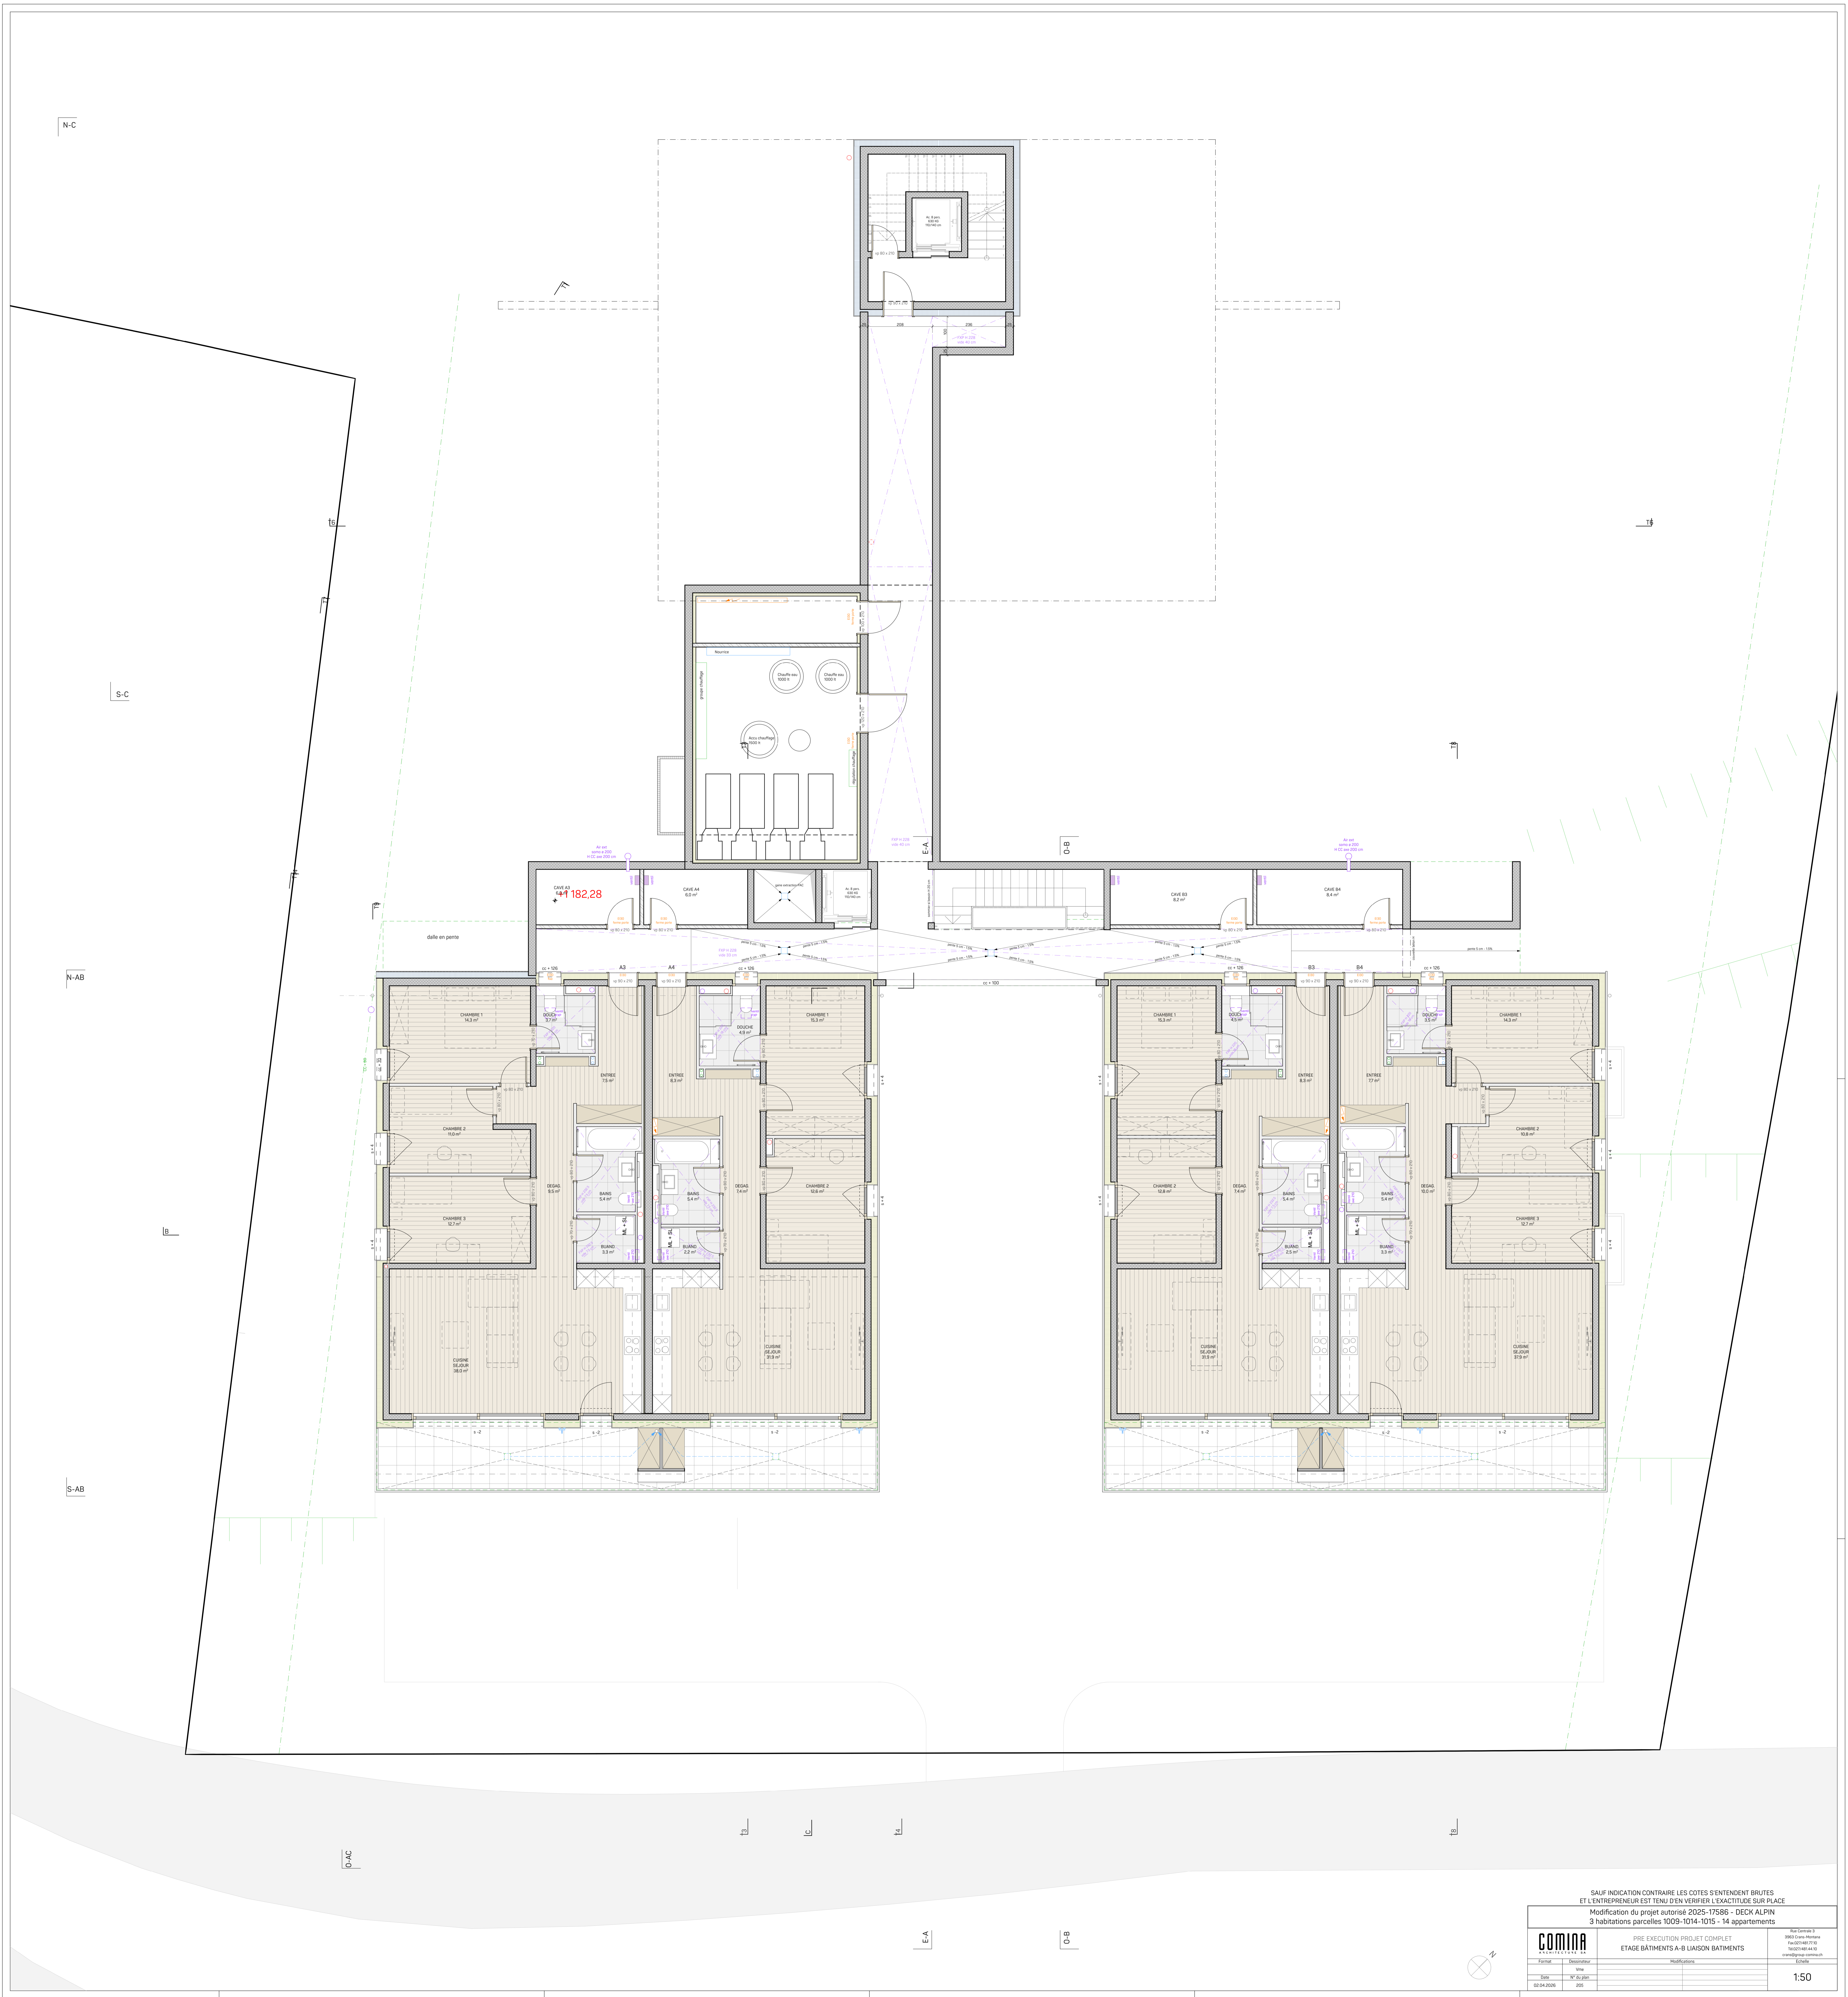

N-C

S-C

N-AB

S-AB

0-A-C


E-A

0-B

SAUF INDICATION CONTRAIRE LES COTES S'ENTENDENT BRUTES
 ET L'ENTREPRENEUR EST TENU D'EN VÉRIFIER L'EXACTITUDE SUR PLACE
 Modification du projet autorisé 2025-17586 - DECK ALPIN
 3 habitations parcelles 1009-1014-1015 - 14 appartements

Forme	Concepteur	Modifications		1:50
Date	Vite			
03/04/2025	205			



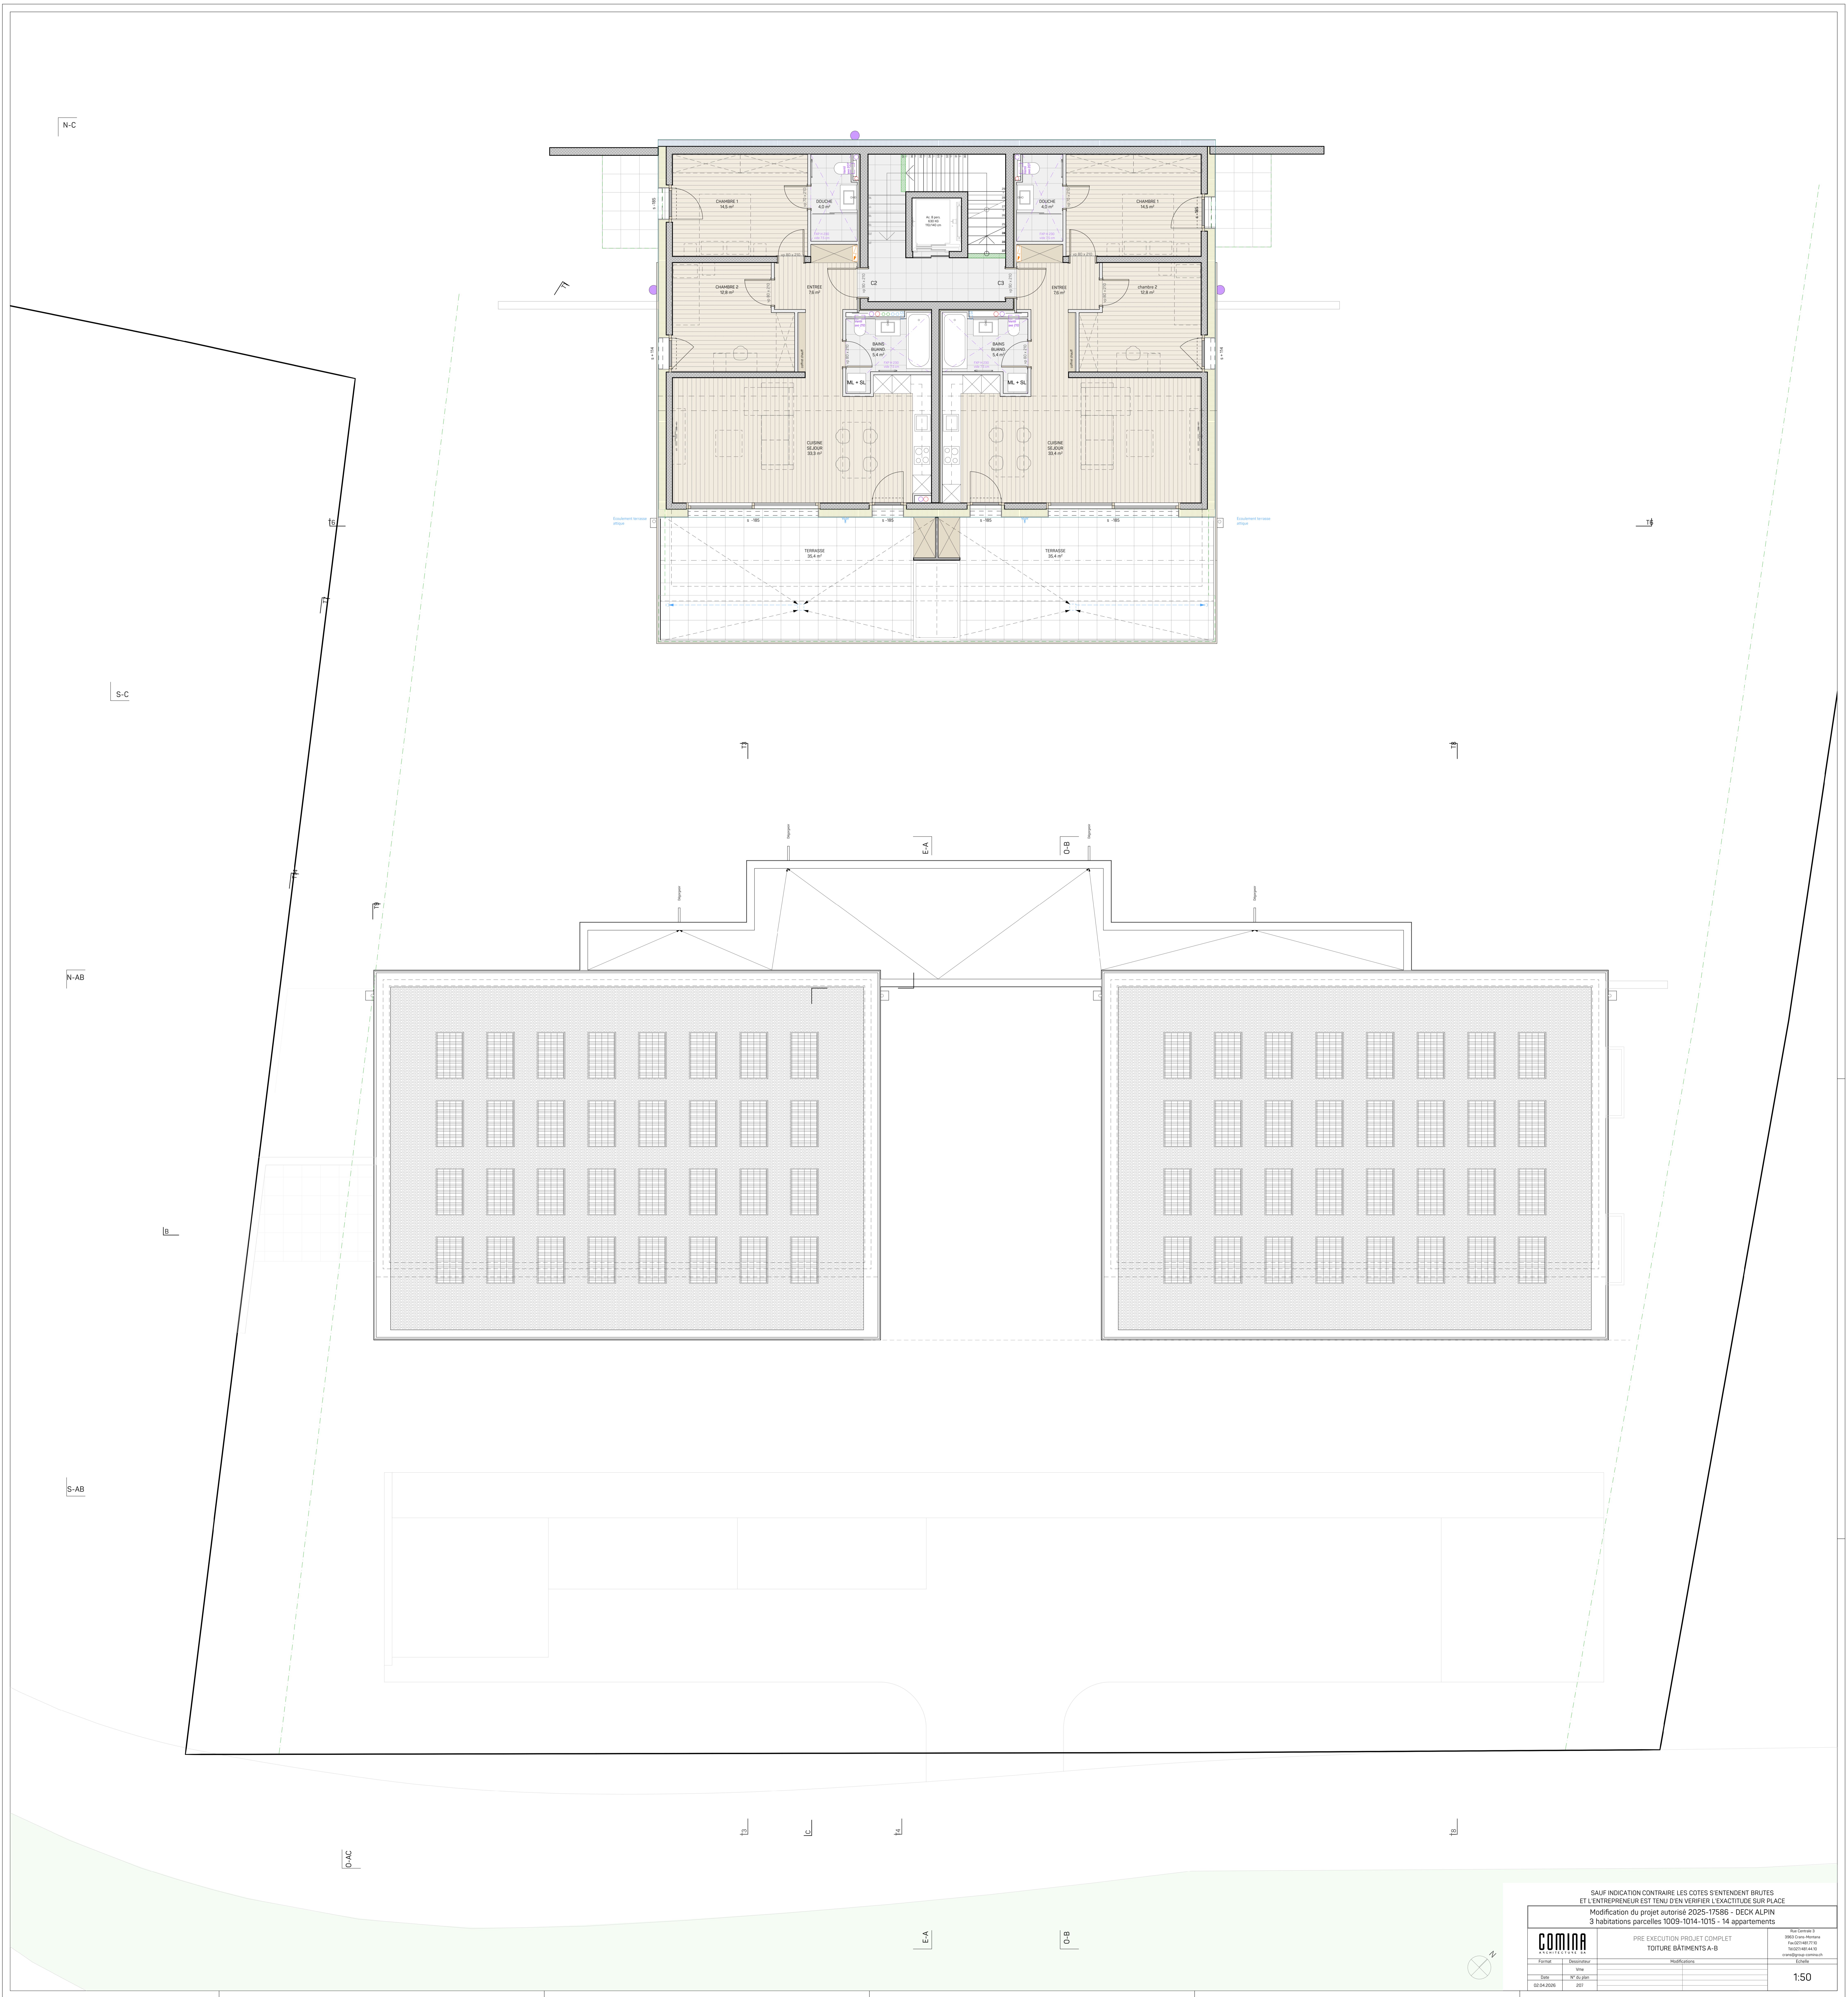


SAUF INDICATION CONTRAIRE LES COTES S'ENTENDENT BRUTES
 ET L'ENTREPRENEUR EST TENU D'EN VÉRIFIER L'EXACTITUDE SUR PLACE
 Modification du projet autorisé 2025-17586 - DECK ALPIN
 3 habitations parcelles 1009-1014-1015 - 14 appartements

COMINA		PRE EXECUTION PROJET COMPLET		Titulaire	
Bâtiments A-B		Modifications		1:50	

N-C

S-C

N-AB

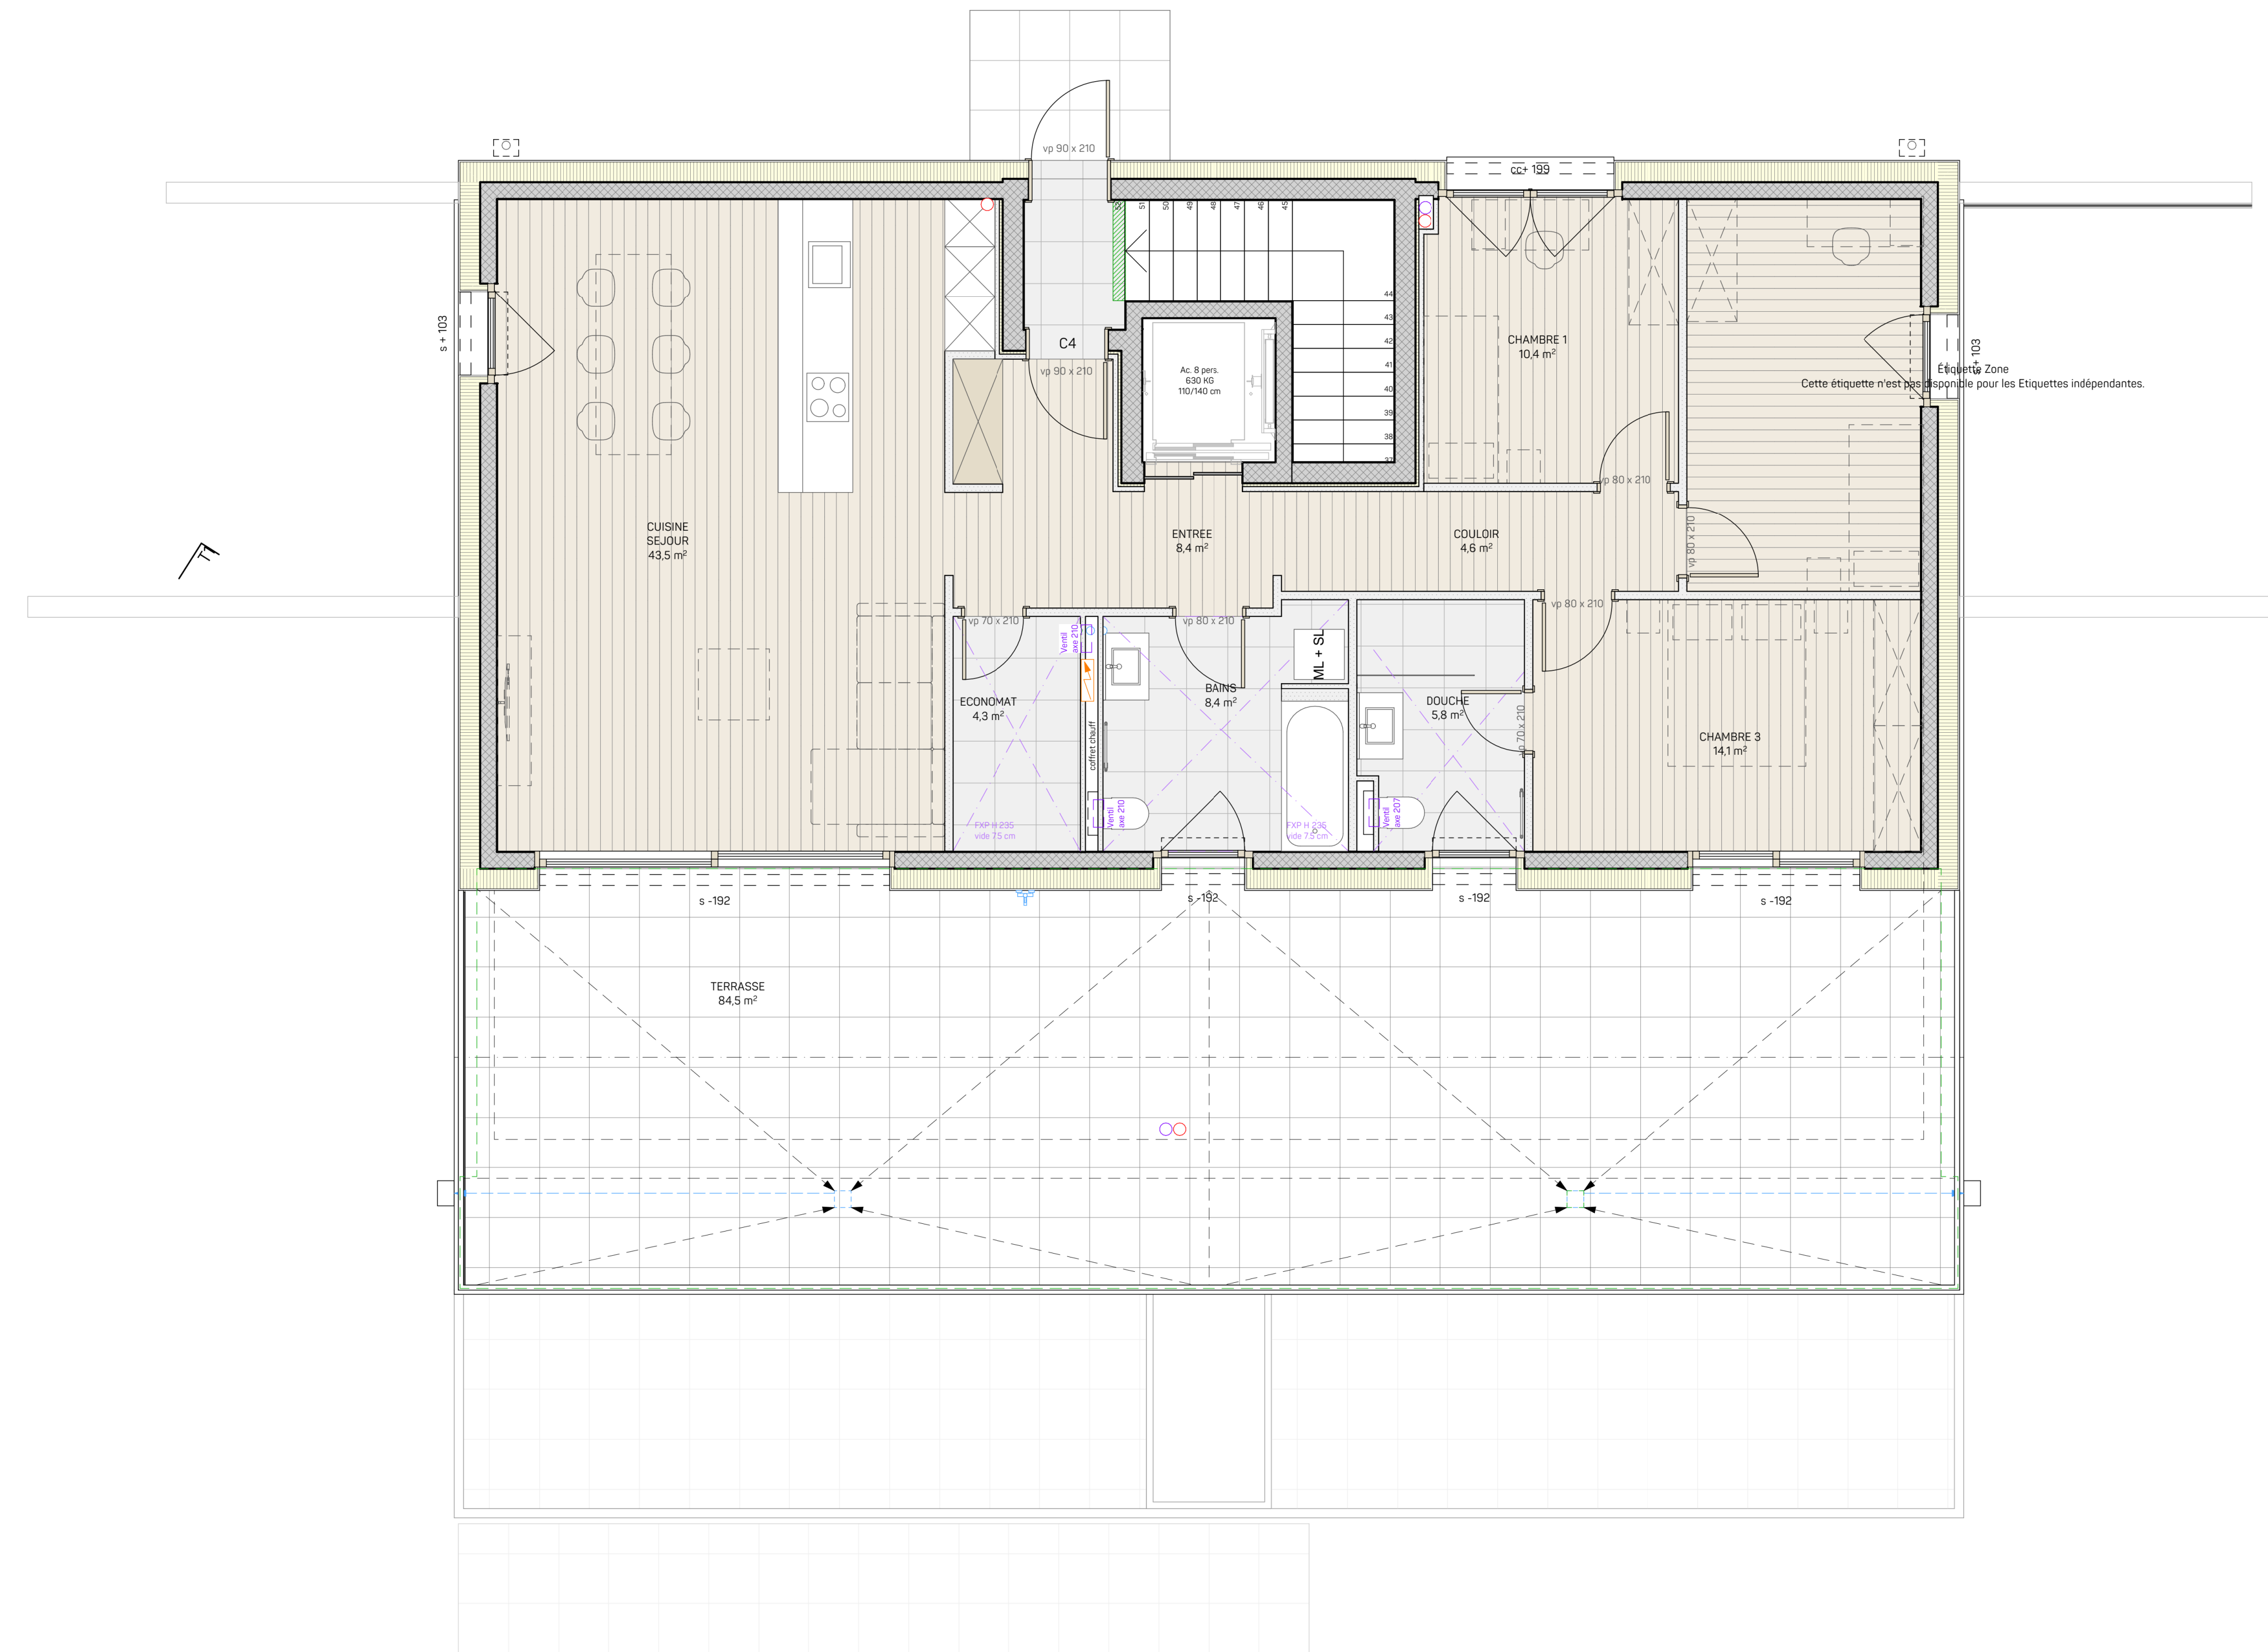


SAUF INDICATION CONTRAIRE LES COTES S'ENTENDENT BRUTES
 ET L'ENTREPRENEUR EST TENU D'EN VÉRIFIER L'EXACTITUDE SUR PLACE
 Modification du projet autorisé 2025-17586 - DECK ALPIN
 3 habitations parcelles 1009-1014-1015 - 14 appartements

		ATTIQUE BATIMENT C		
Format	Descripteur	Modifications		1:50
Ville				
Date				
02.04.2026	206			

