


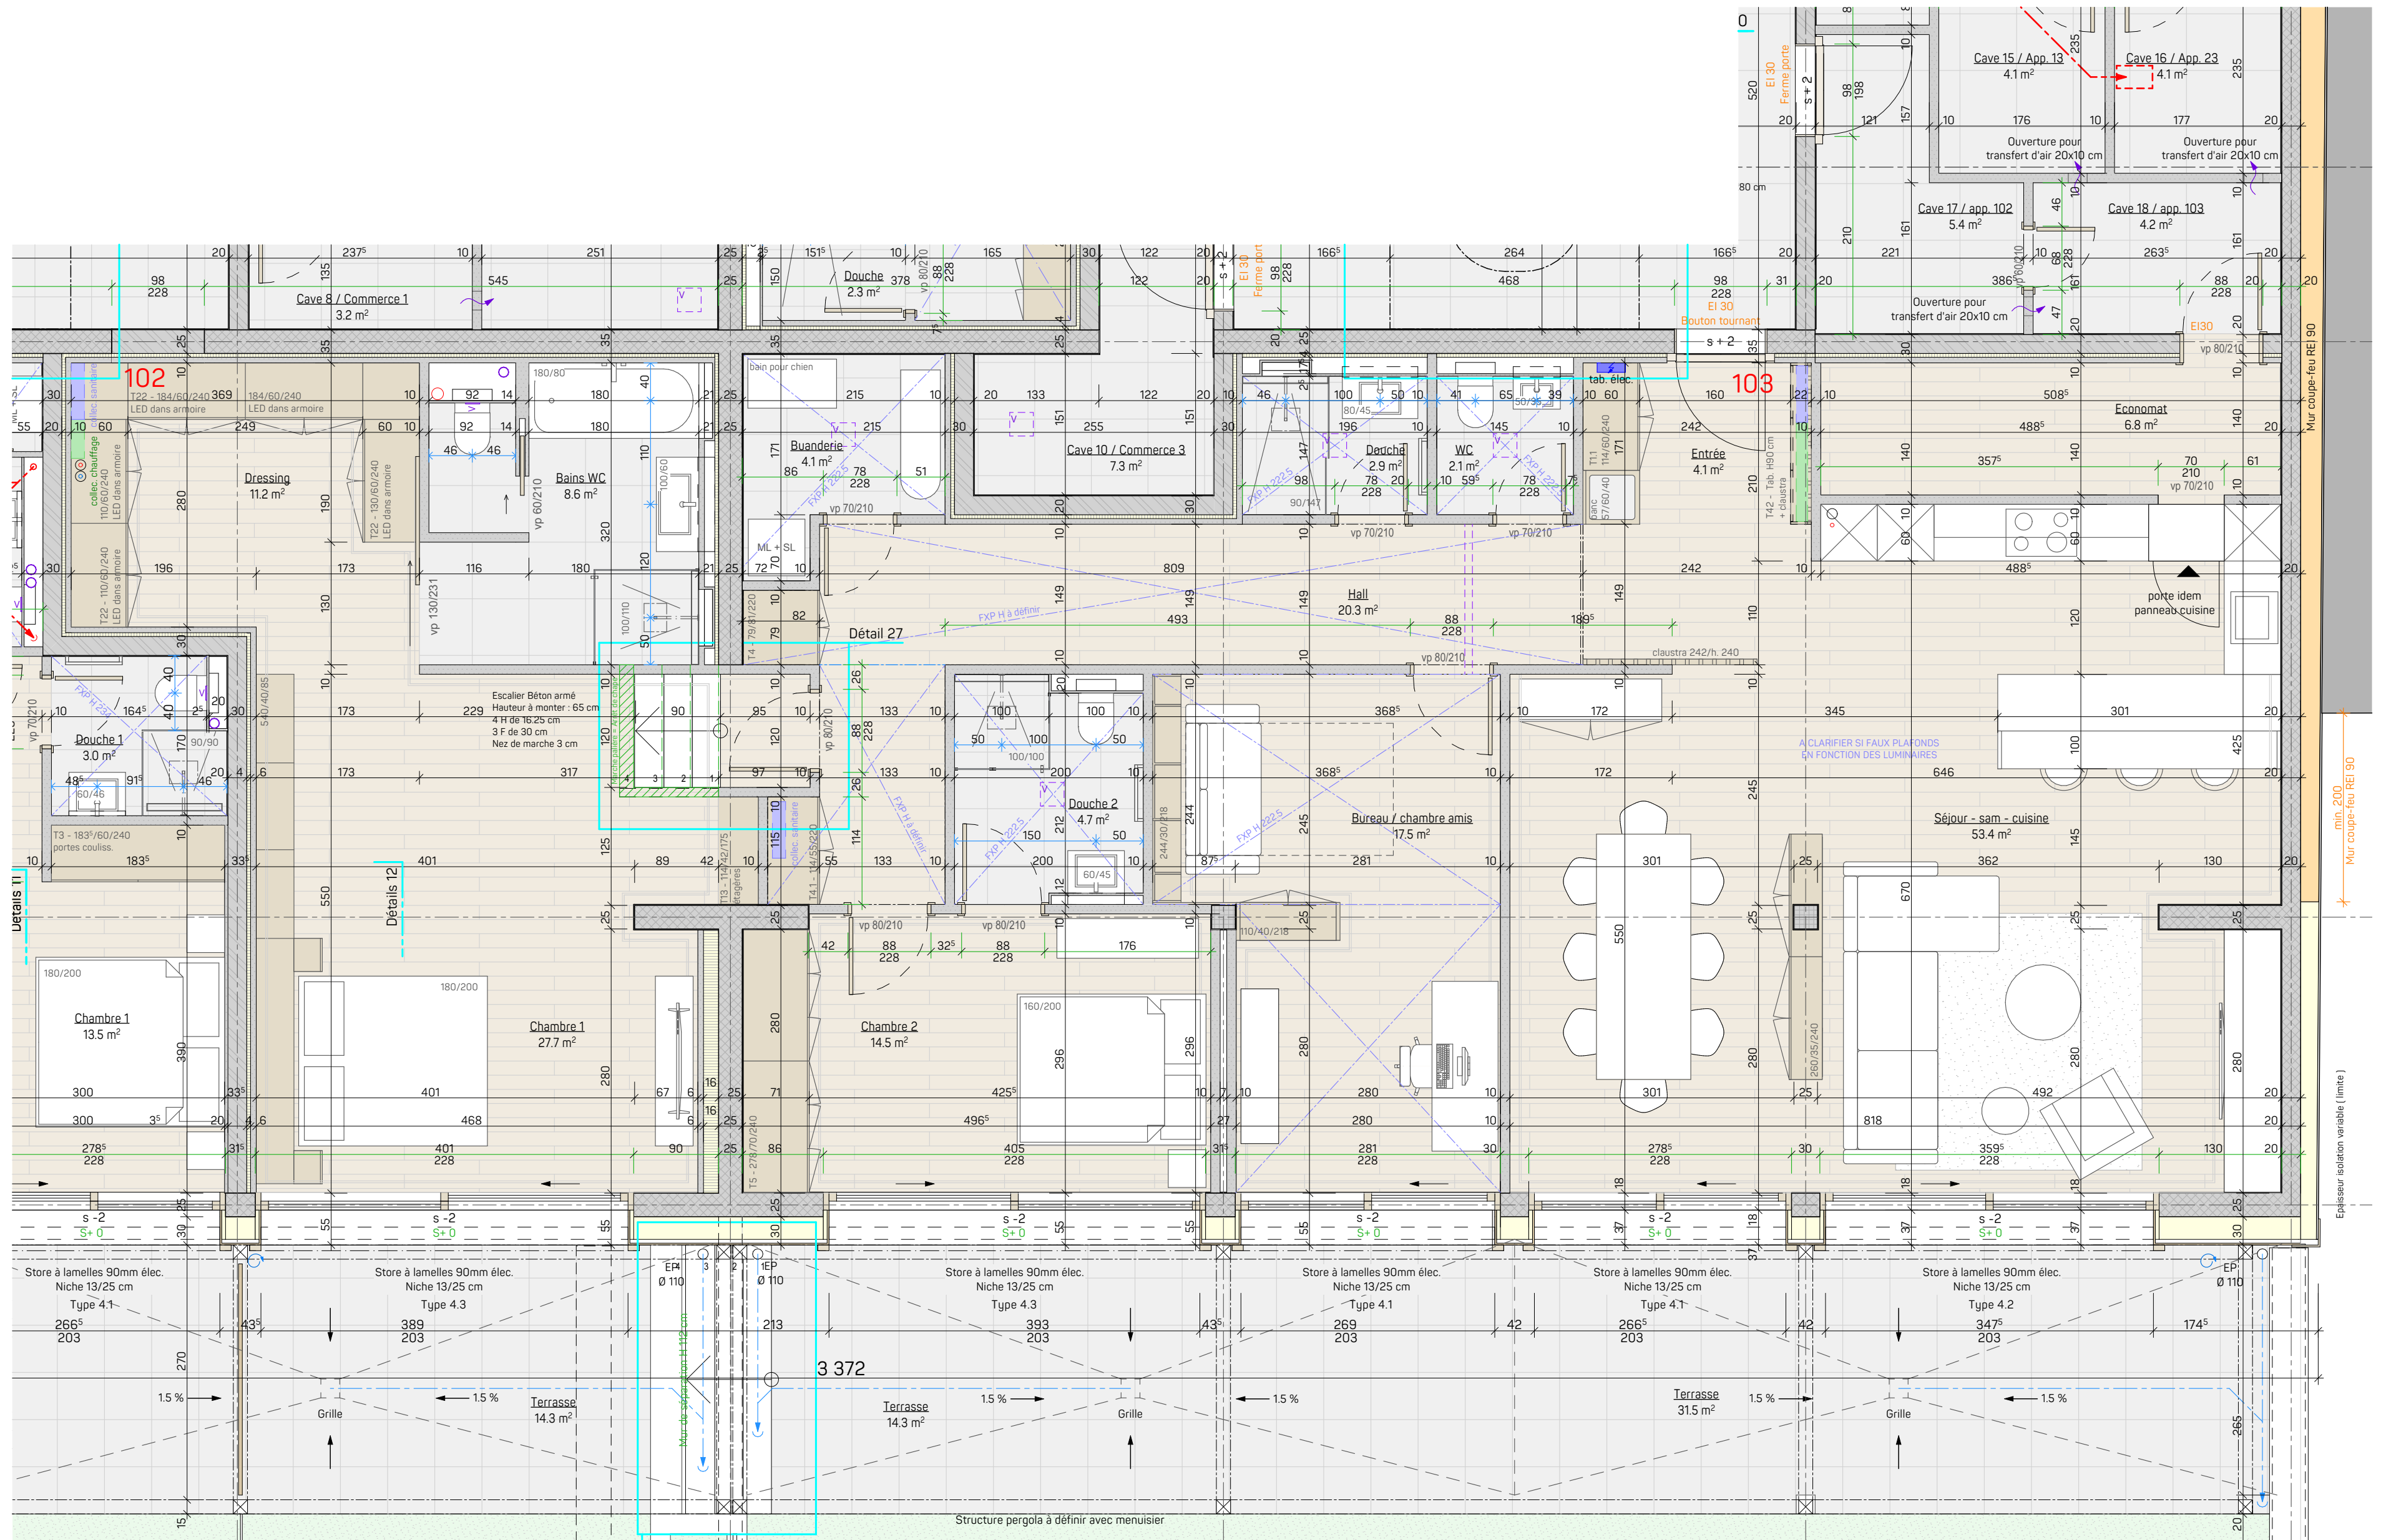

cotation brute

RESIDENCE DE LA POSTE - PARCELLE 333 A MONTANA POUR BERKAL SA

COMINA
ARCHITECTURE SA

Comina Architecture SA
Tél. 027/481.44.10
Fax 027/481.77.10

Rue Centrale 3
3963 Crans-Montana
crans@group-comina.ch

App. 102-103 - PPE 14 N° 333-4 + Cave N° 110+P
Appartement 102-103 22.09.23

Dessin : EZ
Echelle : 1:50
Date : 22.09.2023