



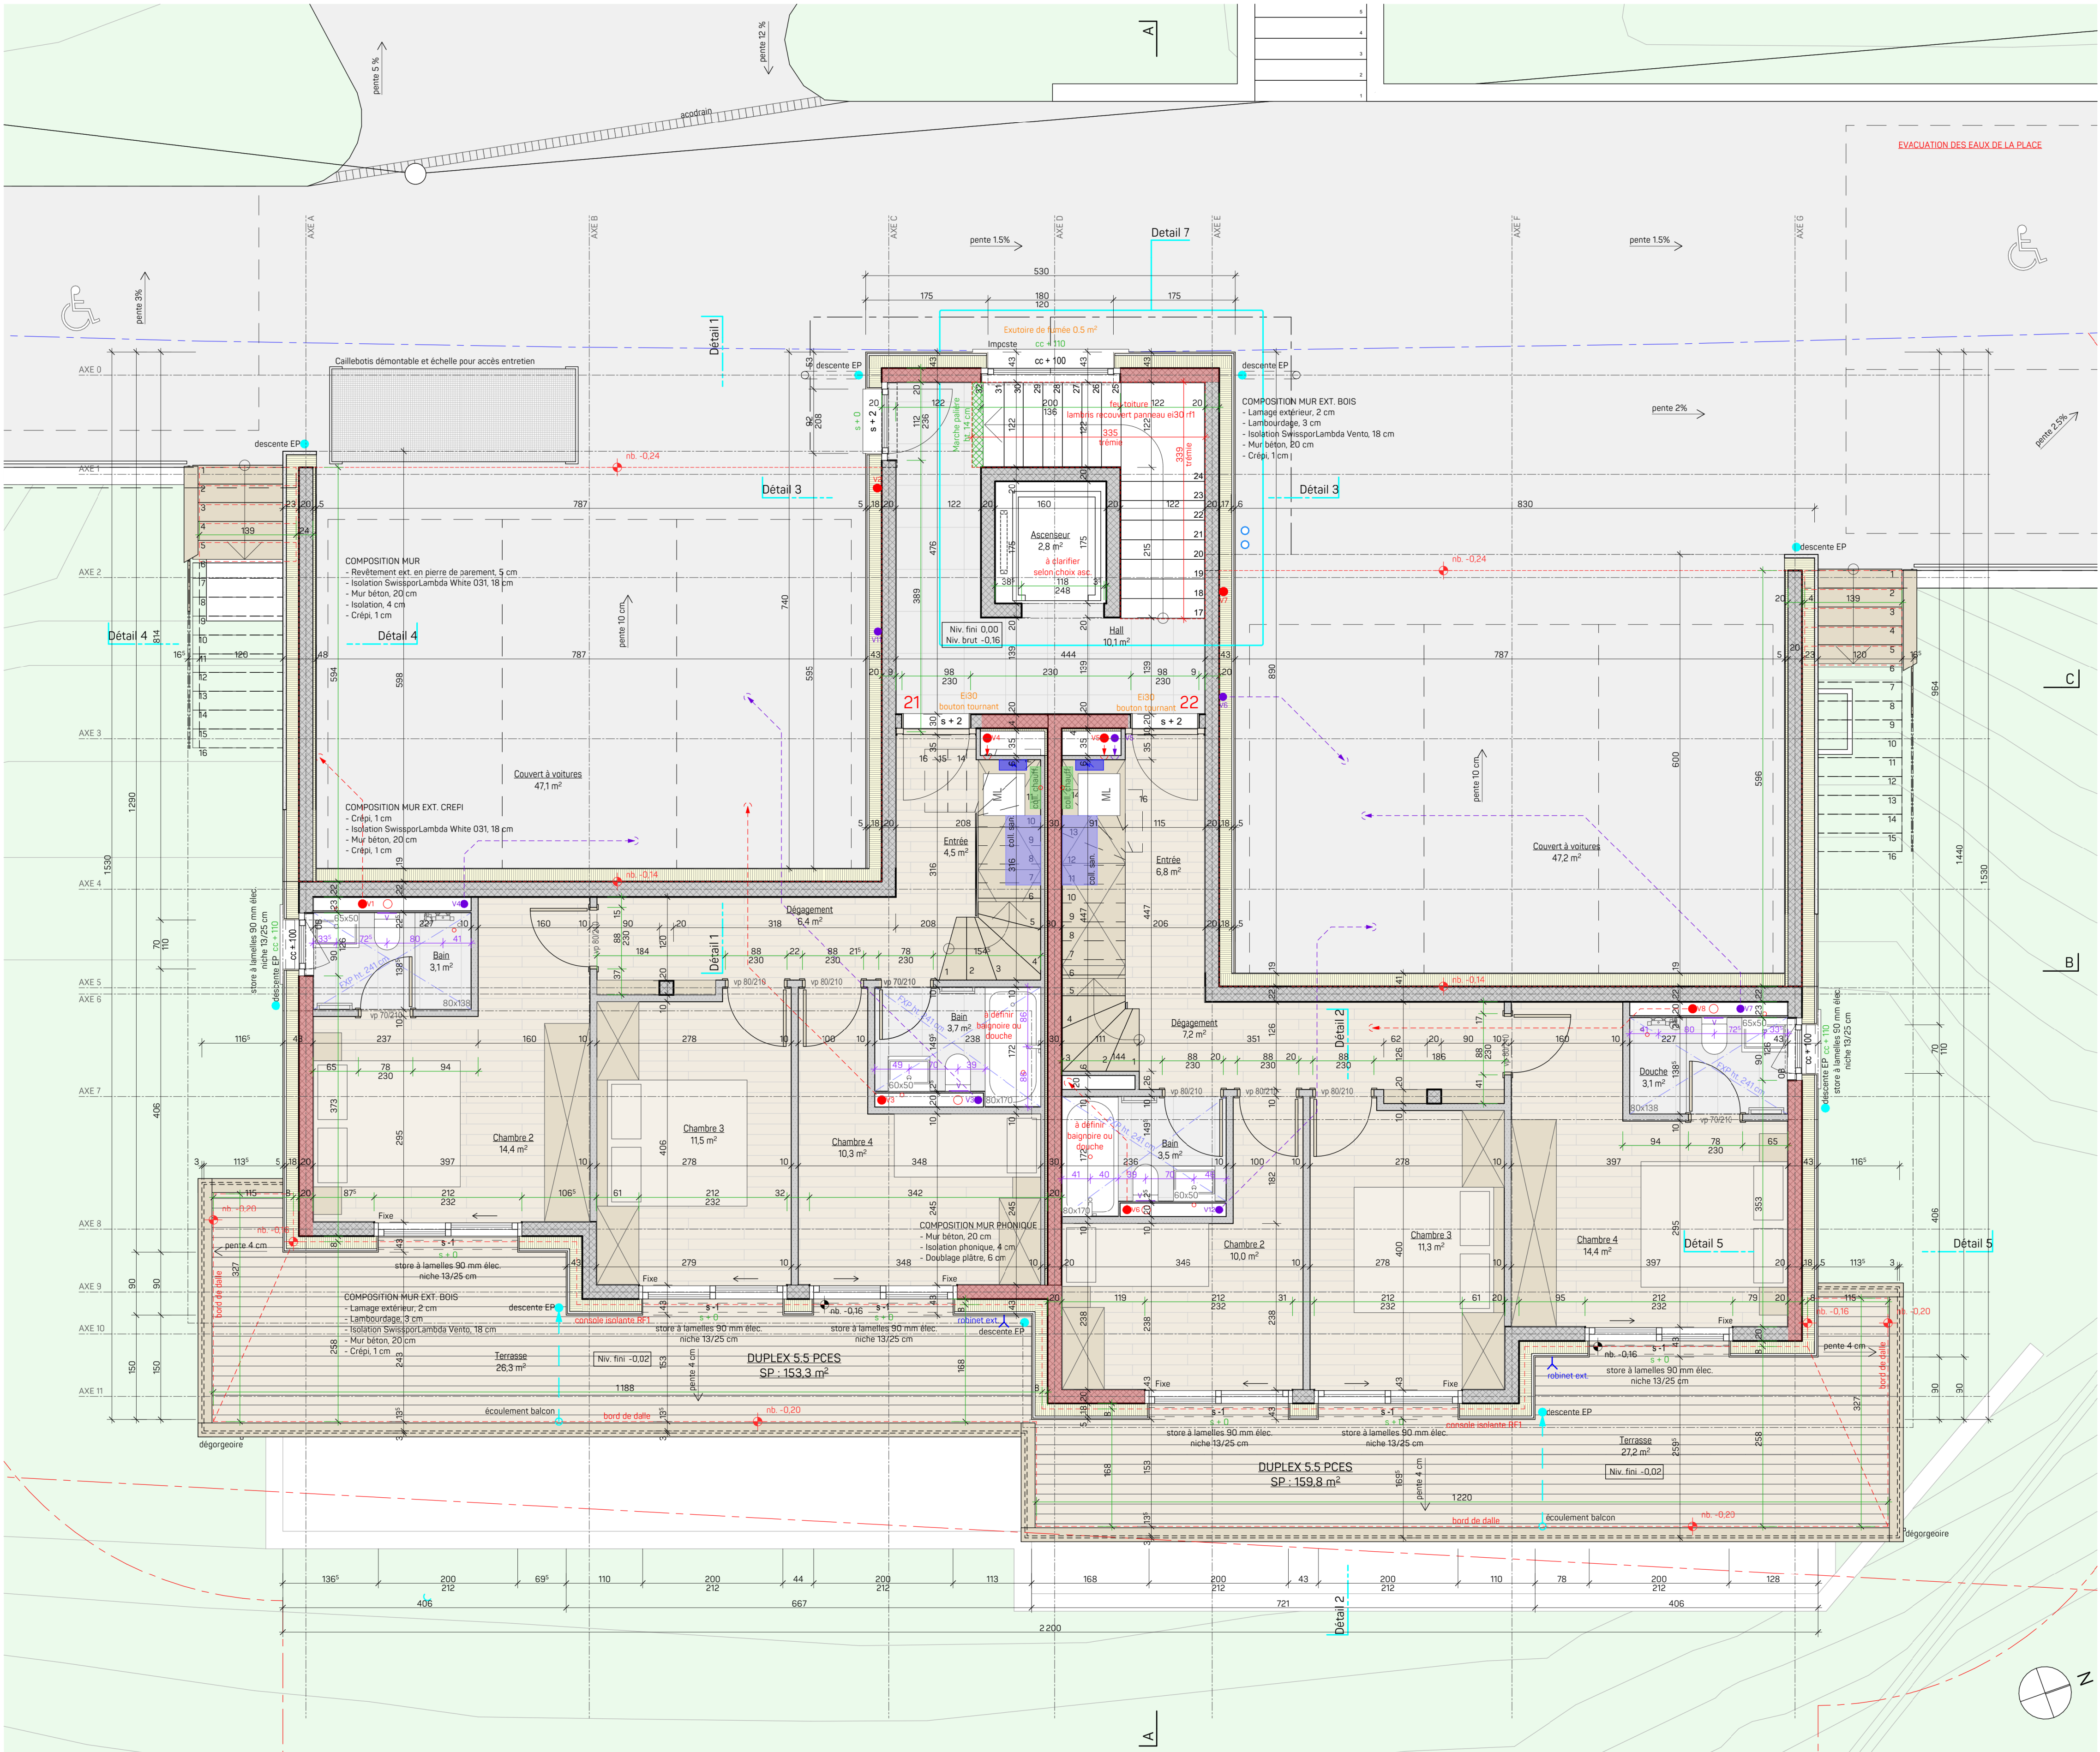

SAUF INDICATION CONTRAIRE LES COTES S'ENTENDENT BRUTES
ET L'ENTREPRENEUR EST TENU D'EN VERIFIER L'EXACTITUDE SUR PLACE

RESIDENCE BERIO - PARCELLE 1257 A CRANS-MONTANA

COMINA ARCHITECTURE SA		EXECUTION		Rue Centrale 3 3963 Crans-Montana Fax 0271/481.77.10 Tél 0271/481.44.10 crans@group-comina.ch
		NIVEAU 2		
Format	Dessinateur	Modifications		
	EZ			
Date	N° du plan	18.11.24 / murs béton couvert à voilures		Echelle
		24.04.25 / baignoires dans appt.		
		17.01.25 / Duplex attique brute		
		02.05.25 / FXP sanitaires, ép. dalle et chapes		
14.05.2025	205	20.02.25 / mur béton décalé et escaliers appt.		1:50
		08.05.25 / Escaliers int. appt.		
		25.02.25 / appt. 22		
		26.03.25 / Balcons, fenêtres		
		26.03.25 / dalle niv. 2, isol. murs couvert à voit.		

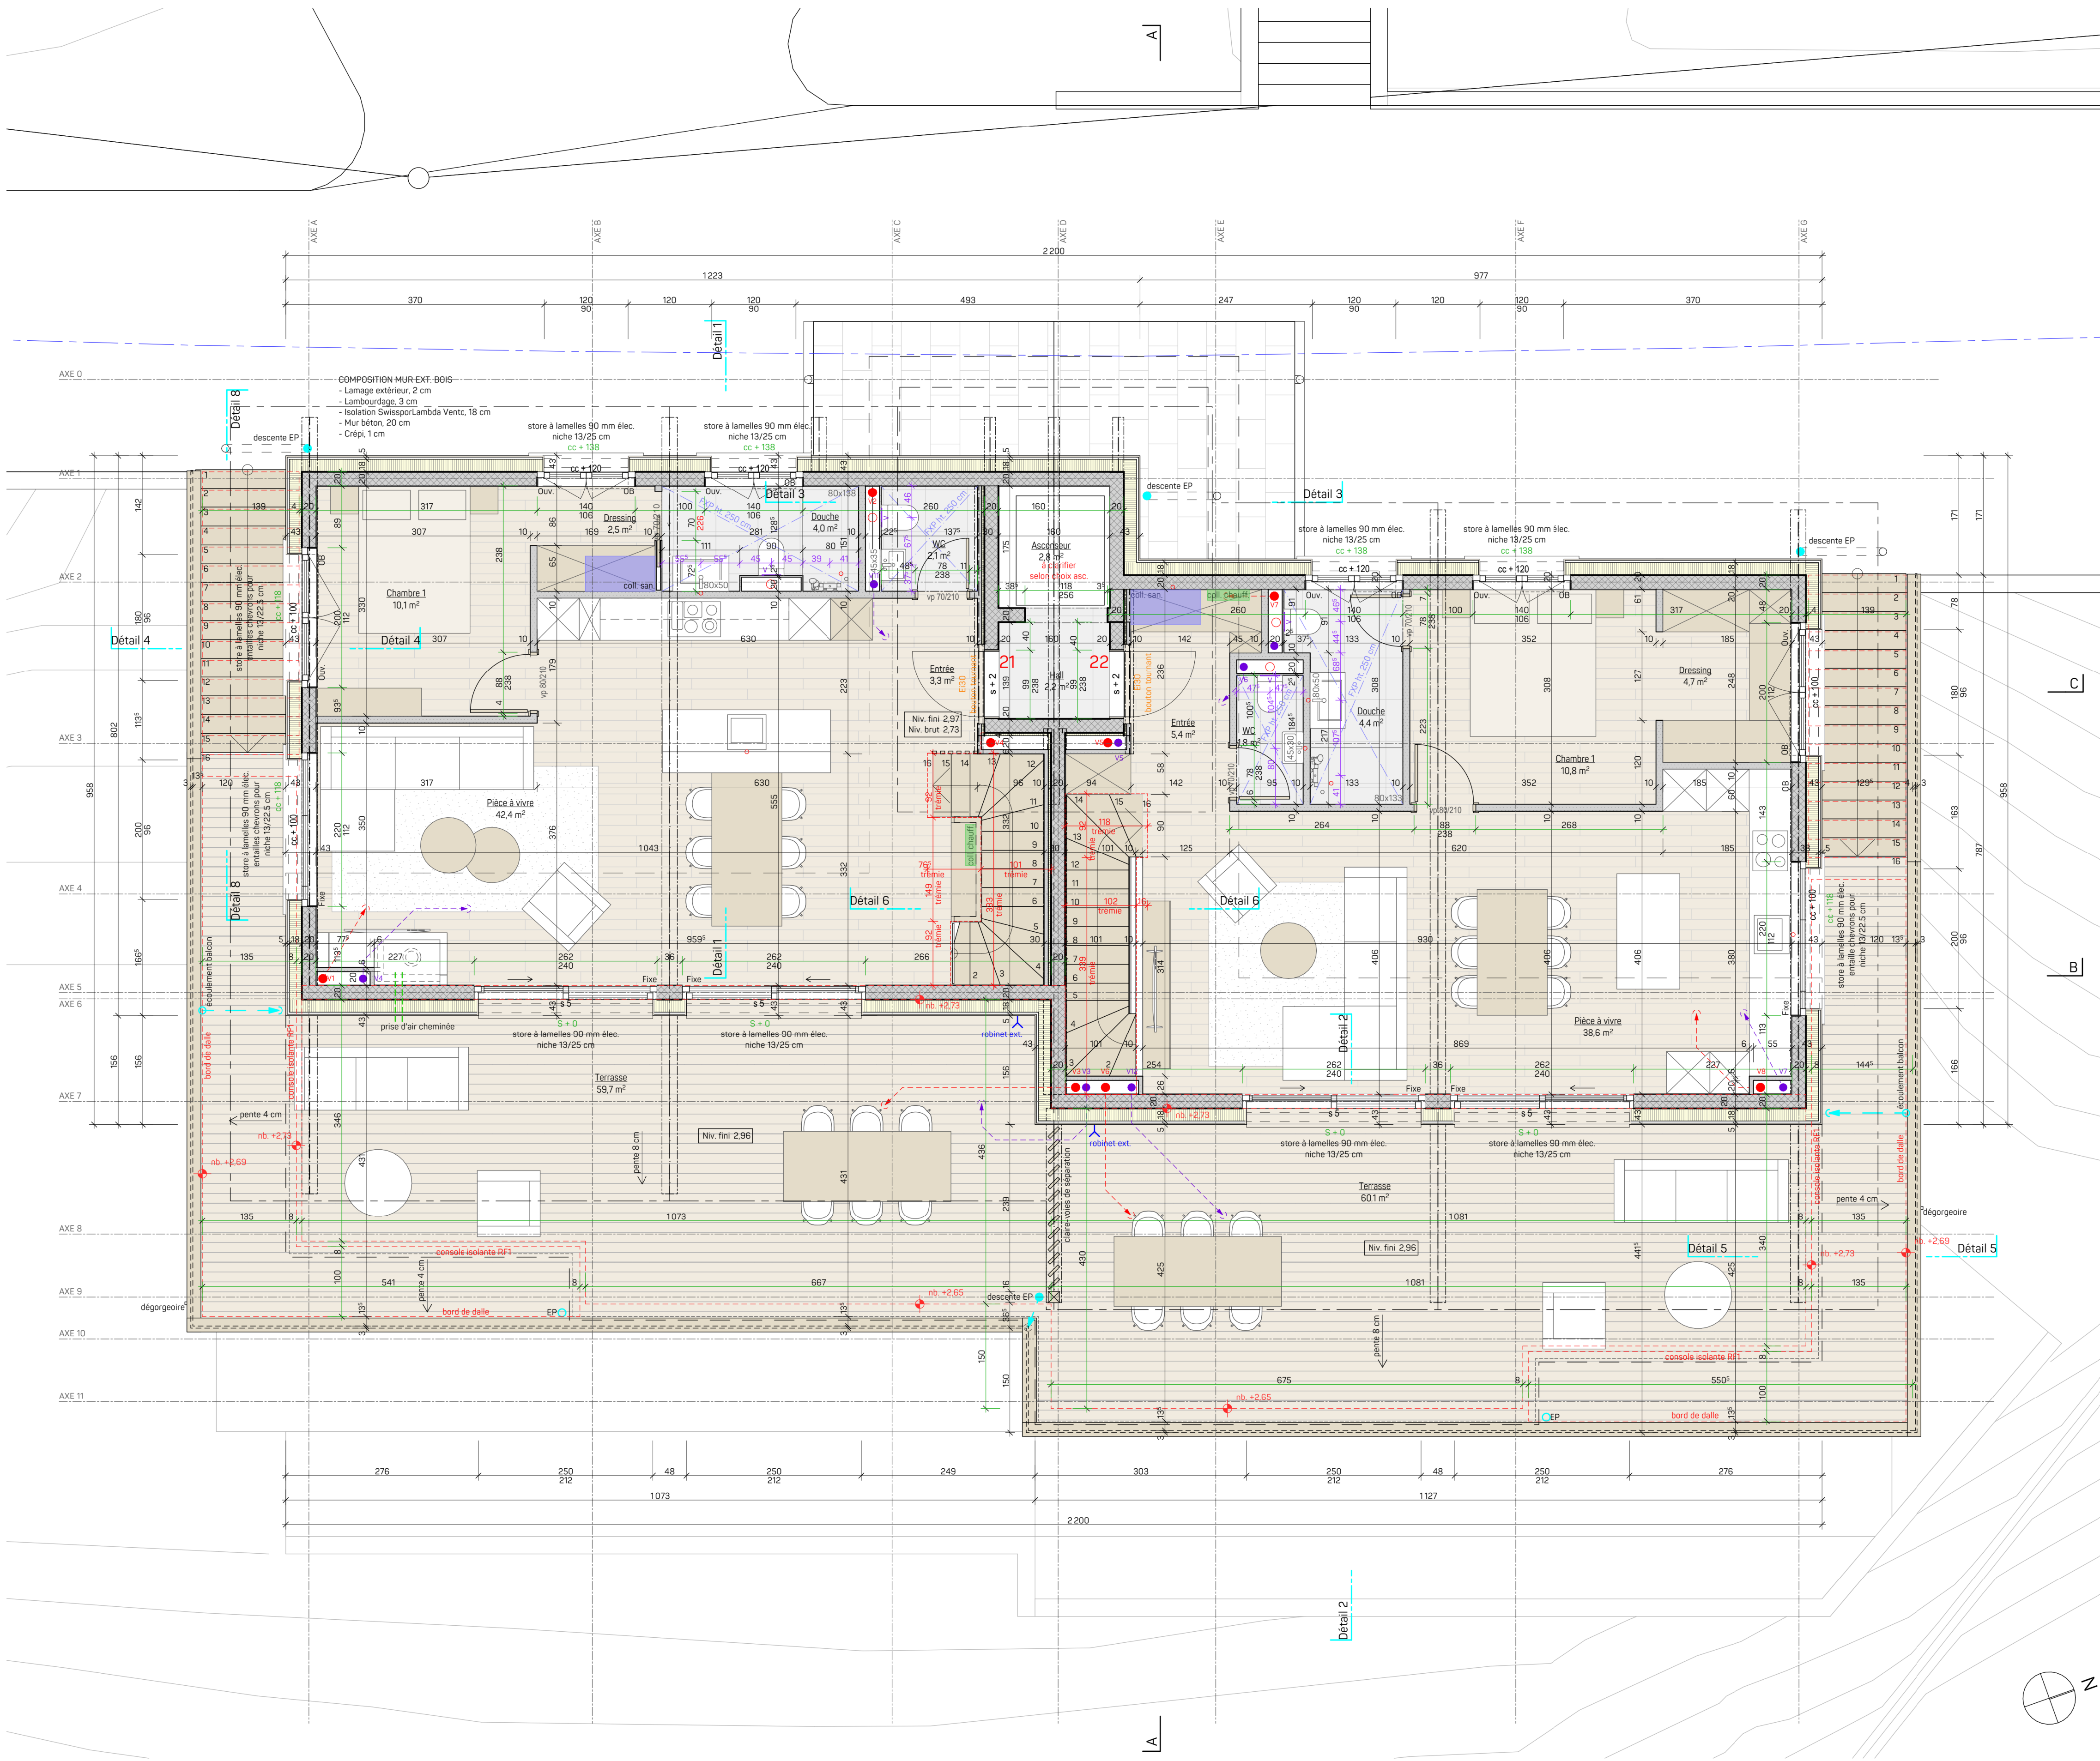

SAUF INDICATION CONTRAIRE LES COTES S'ENTENDENT BRUTES
ET L'ENTREPRENEUR EST TENU D'EN VERIFIER L'EXACTITUDE SUR PLACE

RESIDENCE BERIO - PARCELLE 1257 A CRANS-MONTANA

COMINA ARCHITECTURE SA		EXECUTION		Rue Centrale 3 3963 Crans-Montana Fax.027/4817710 Tel.027/4814410 crans@group-comina.ch
		NIVEAU 3		
Format	Dessinateur	Modifications		
	EZ	17.01.25 / duplex attique brute	23.04.25 / fenêtres 2v.	
Date	N° du plan	20.02.25 / escaliers appt., mur béton décalé	08.05.25 / Escaliers int. appt.	1:50
14.05.2025	206	25.02.25 / appt. 22		
		10.03.25 / dalle terrasse		
		14.03.25 / ép. chapes		