


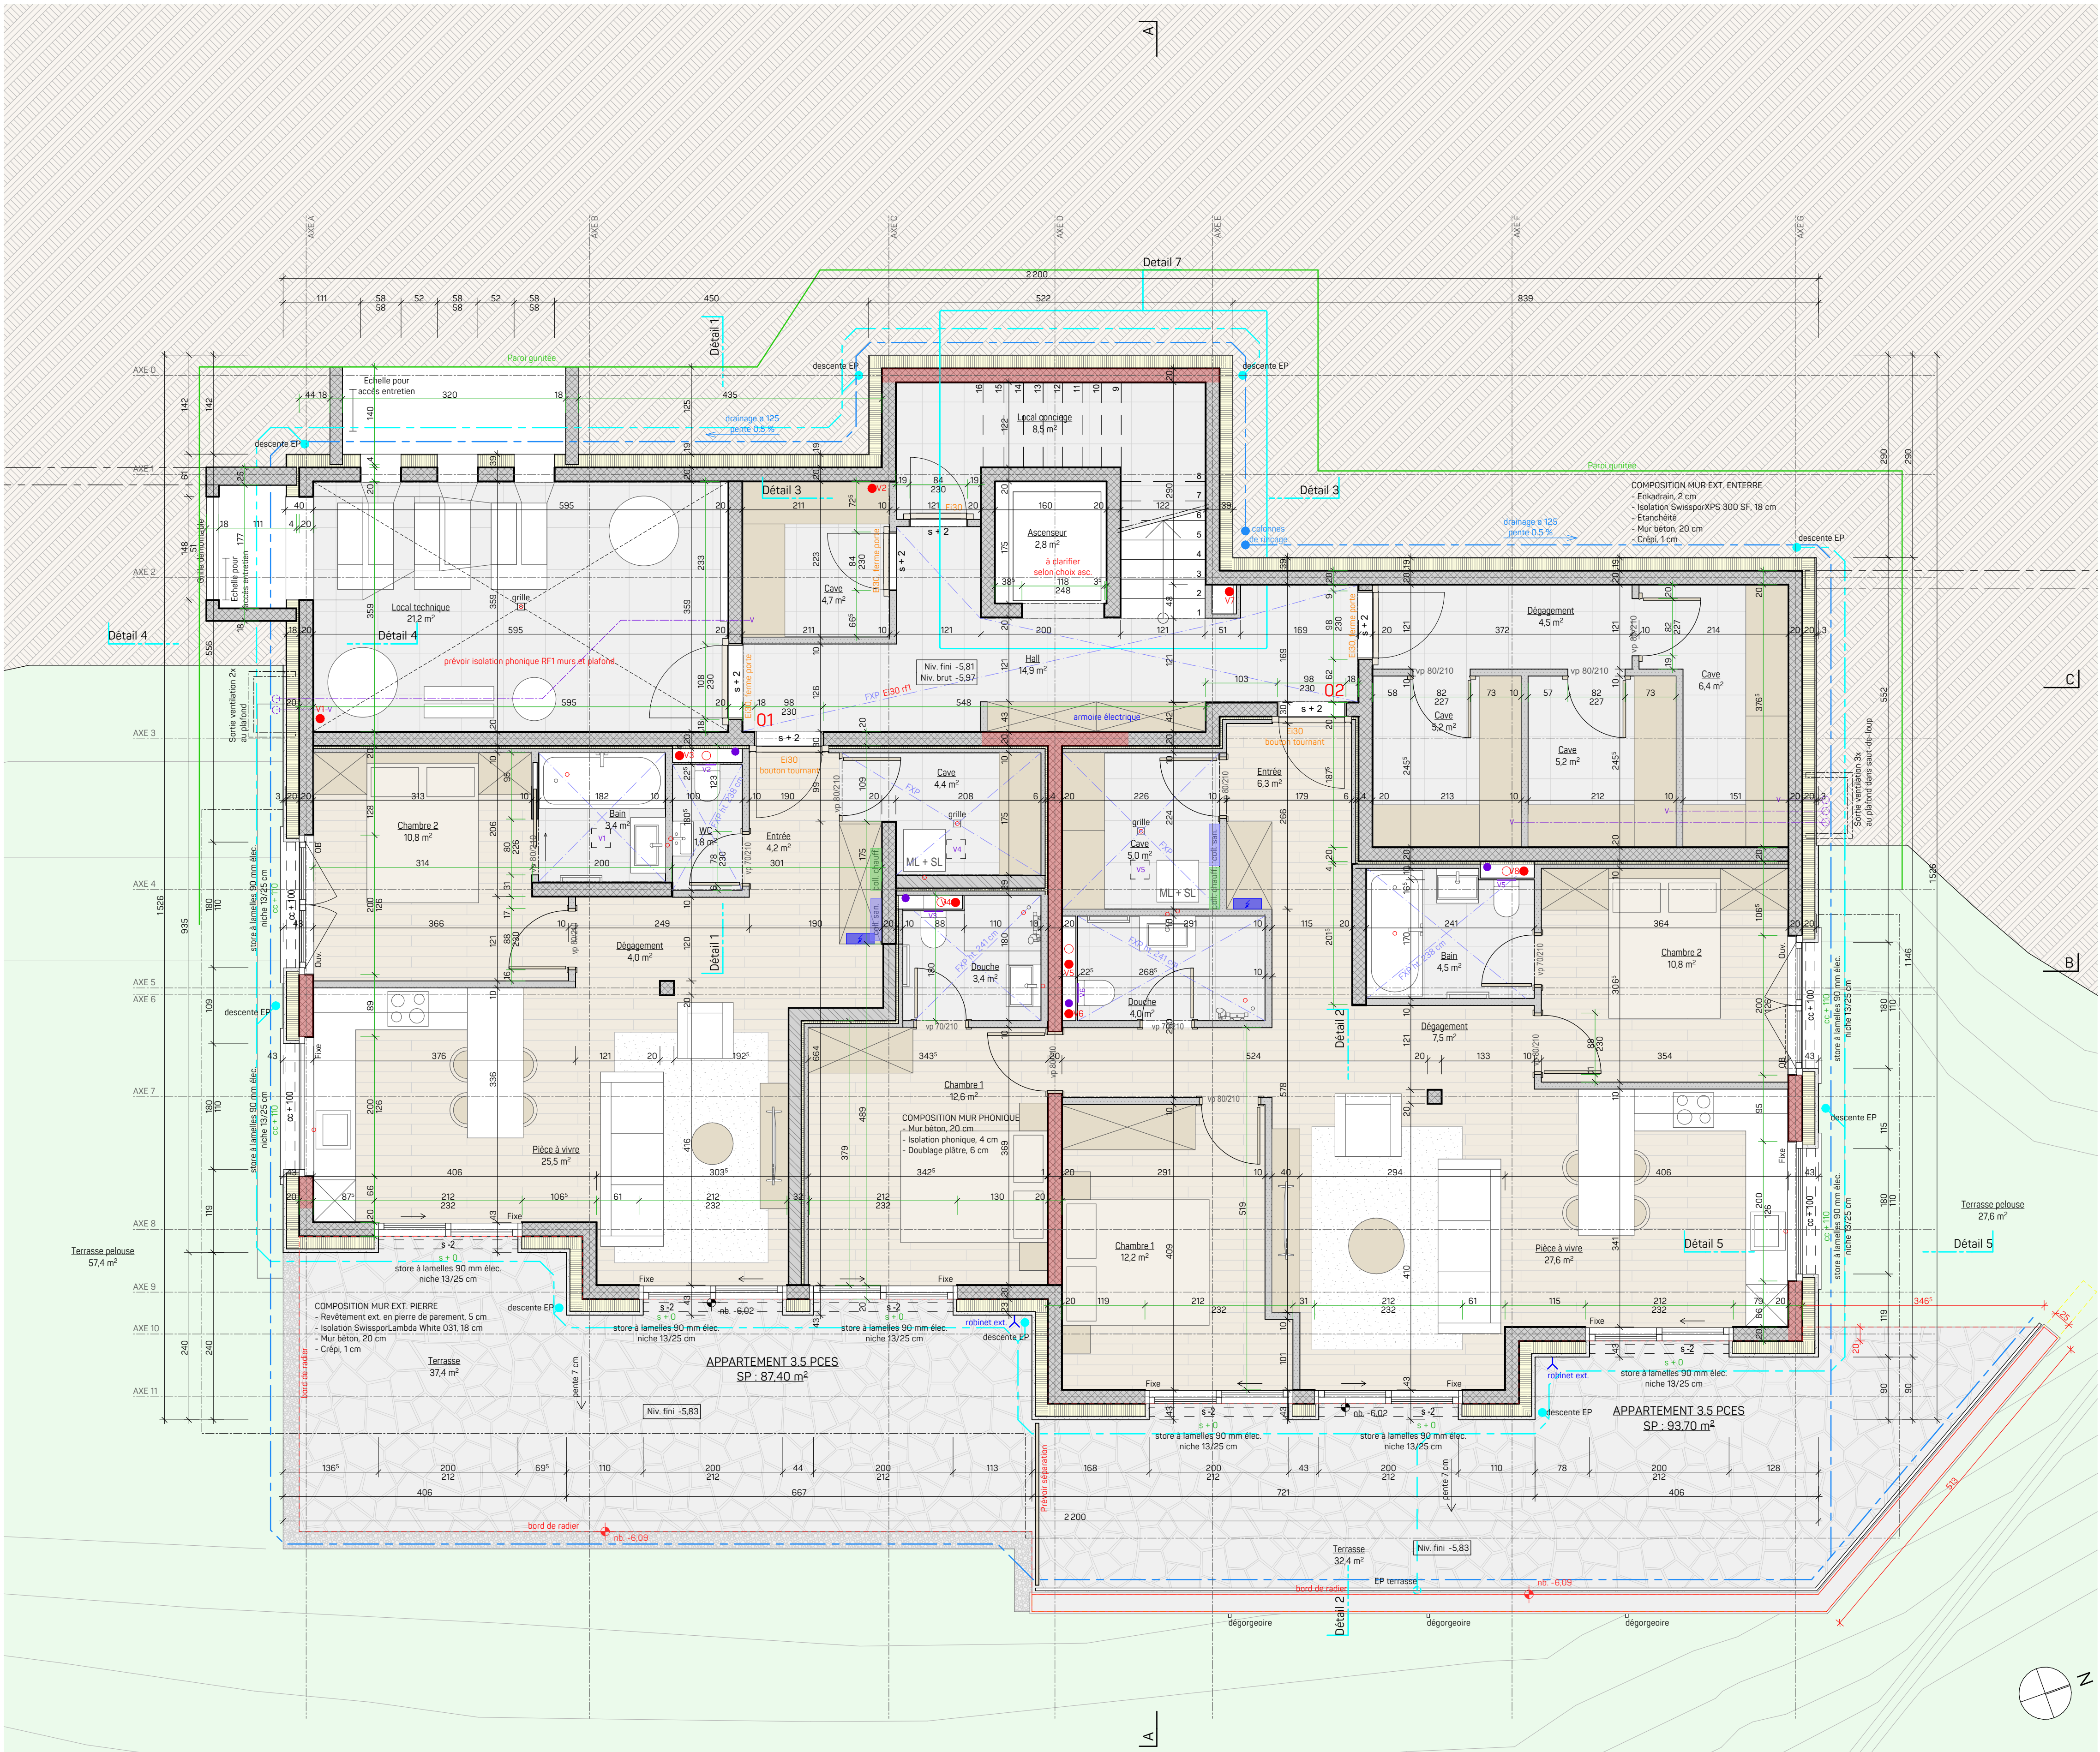

SAUF INDICATION CONTRAIRE LES COTES S'ENTENDENT BRUTES
ET L'ENTREPRENEUR EST TENU D'EN VERIFIER L'EXACTITUDE SUR PLACE

RESIDENCE BERIO - PARCELLE 1257 A CRANS-MONTANA

COMINA ARCHITECTURE SA		EXECUTION		Rue Centrale 3	
		NIVEAU 0		3963 Crans-Montana	
				Fax: 0271/4817710	
				Tél: 0271/4814410	
				crans@group-comina.ch	
Format	Dessinateur	Modifications			Echelle
	EZ	12.02.25 / local technique	24.04.25 / doublage phonique appl/local tech.		
	N° du plan	18.02.25 / fen. sud-est, porteur béton	02.05.25 / FXP sanitaires, terrasse		
Date		10.03.25 / sauts-de-loup			
16.09.2024	203	16.04.25 / appt. 2 caves/sdb			
		23.04.25 / fenêtres 2v.			
					1:50

Rue Centrale 3
3963 Crans-Montana
Fax 0271/48177-10
Tél.0271/48144-10
crans@group-comina.ch