


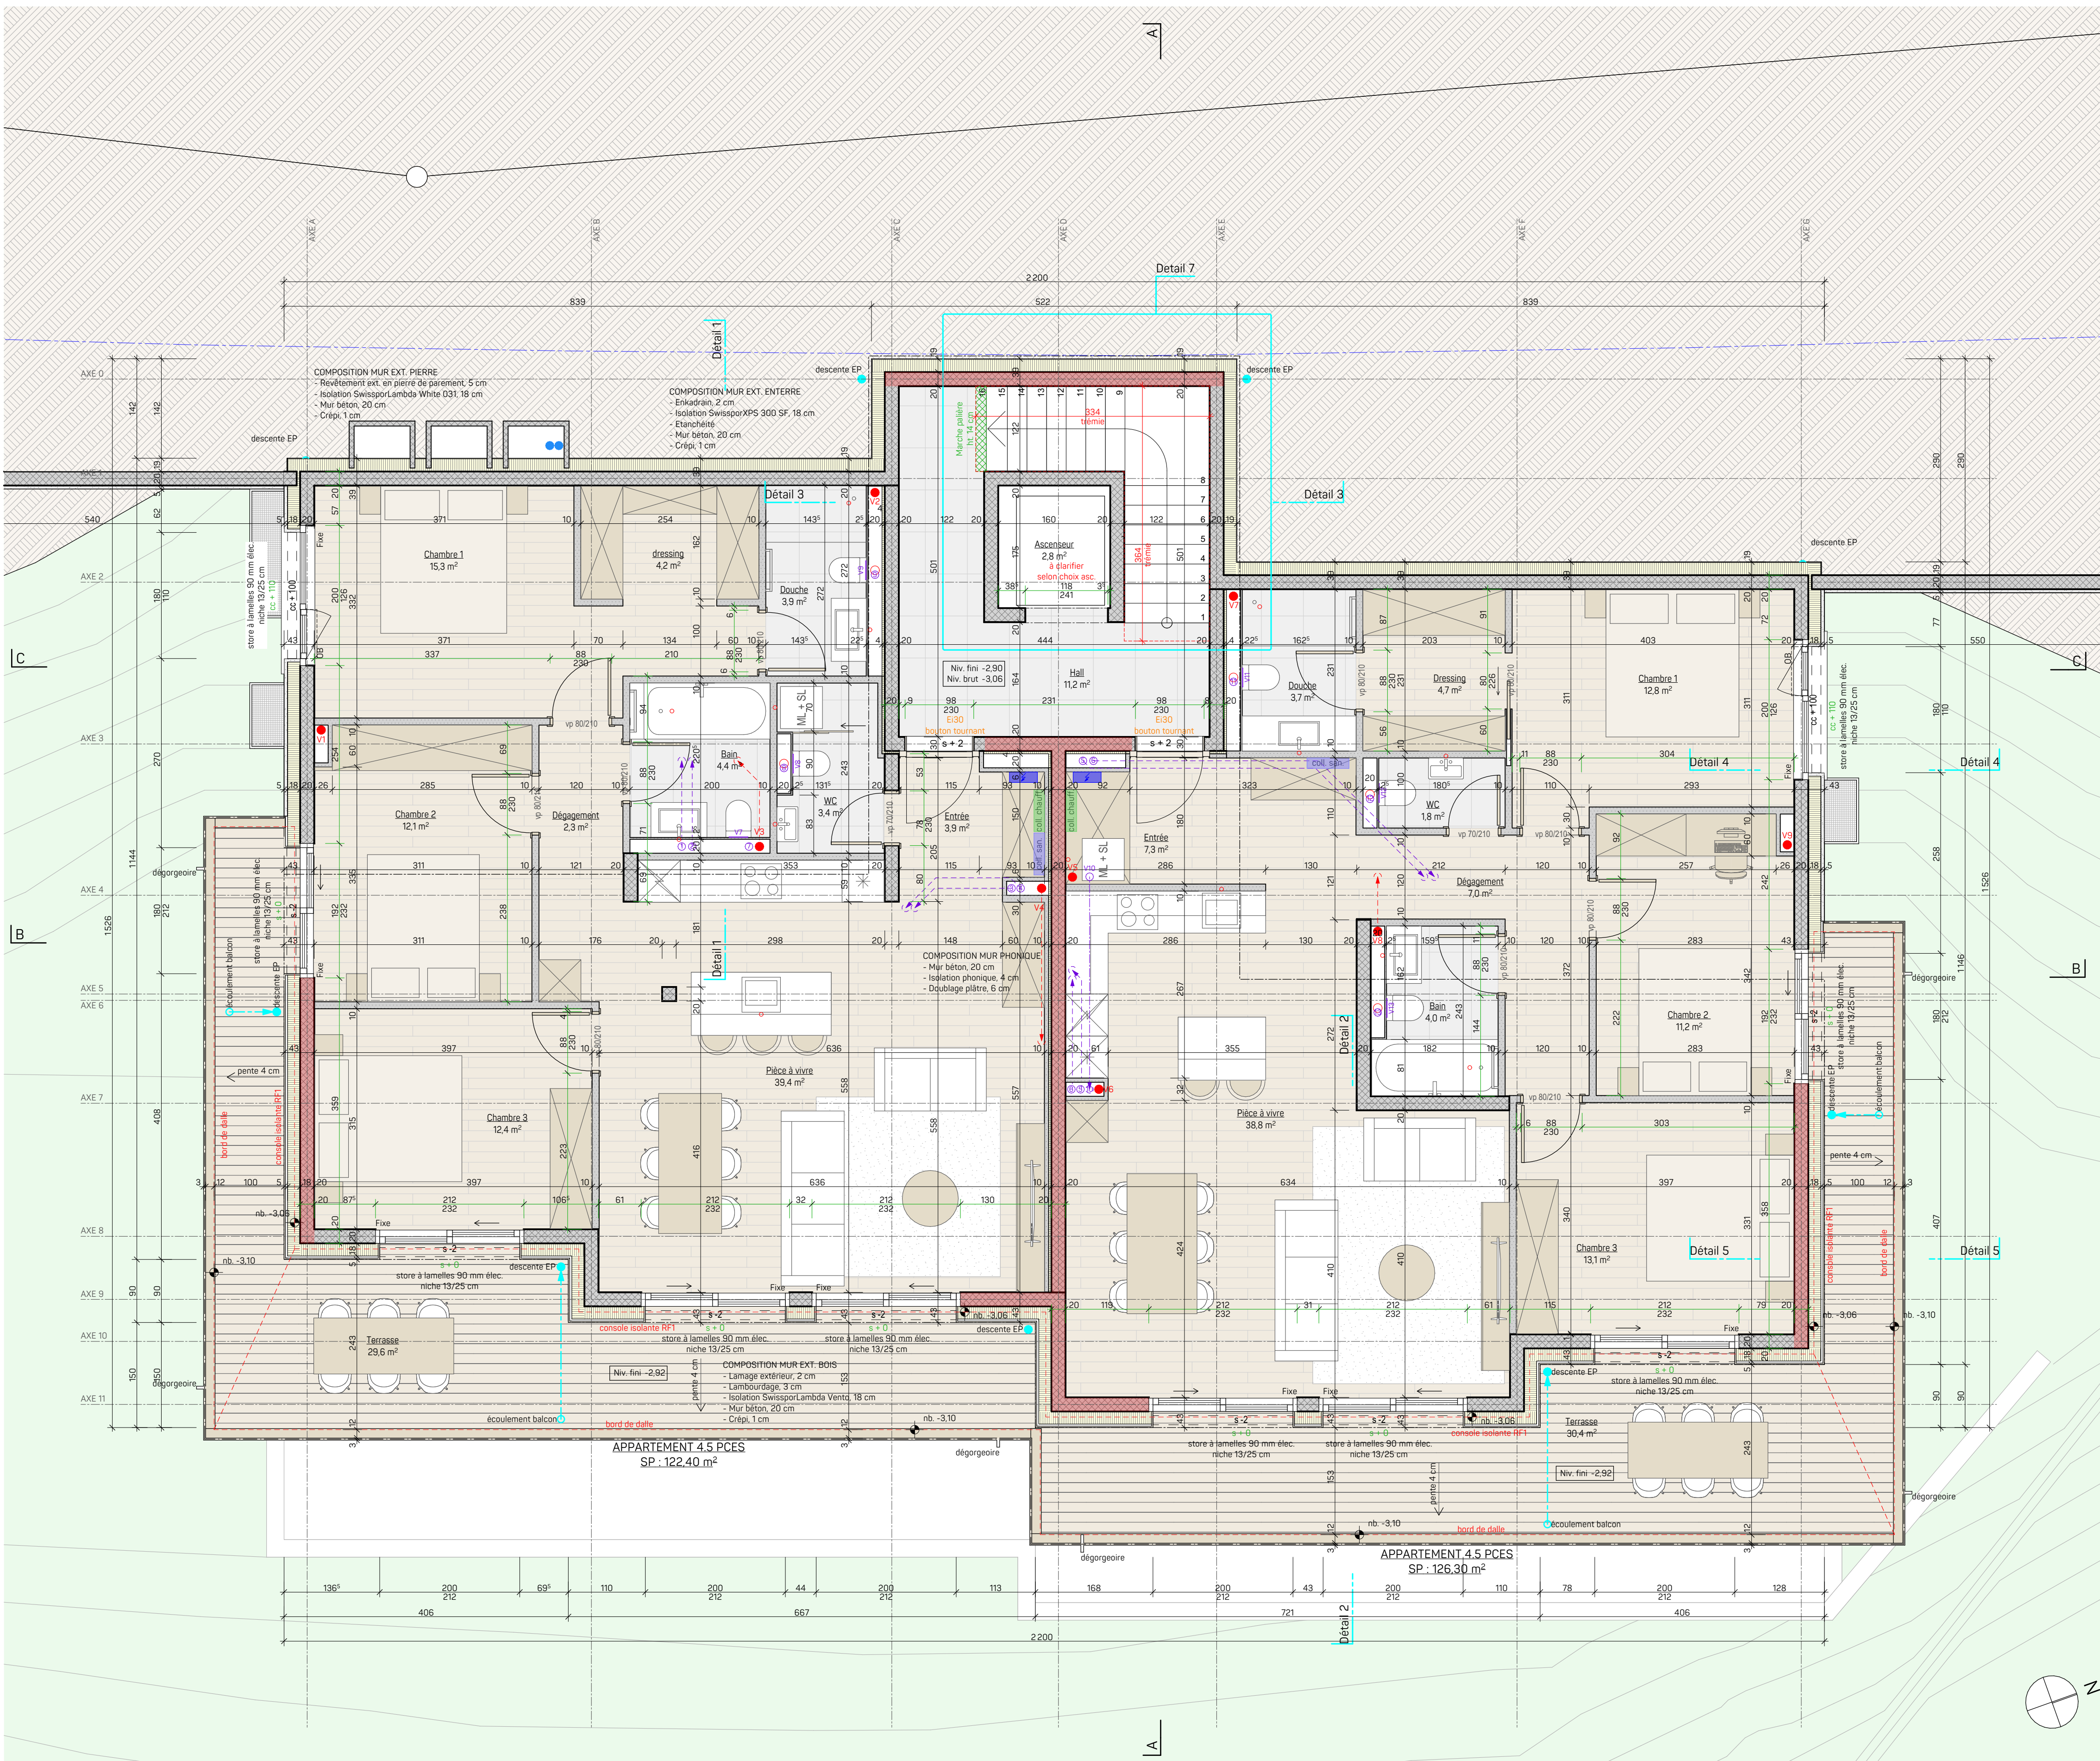

SAUF INDICATION CONTRAIRE LES COTES S'ENTENDENT BRUTES
ET L'ENTREPRENEUR EST TENU D'EN VERIFIER L'EXACTITUDE SUR PLACE

RESIDENCE BERIO - PARCELLE 1257 A CRANS-MONTANA

COMINA ARCHITECTURE SA		EXECUTION NIVEAU 1	Rue Centrale 3 3963 Crans-Montana Fax 027/4817710 Tél.027/4814410 crans@group-comina.ch
Format	Dessinateur	Modifications	Echelle
	EZ	18.11.24 / mur béton cuisine 18.02.25 / fen. sud-est	1:50
Date	N° du plan		
16.09.2024	204		